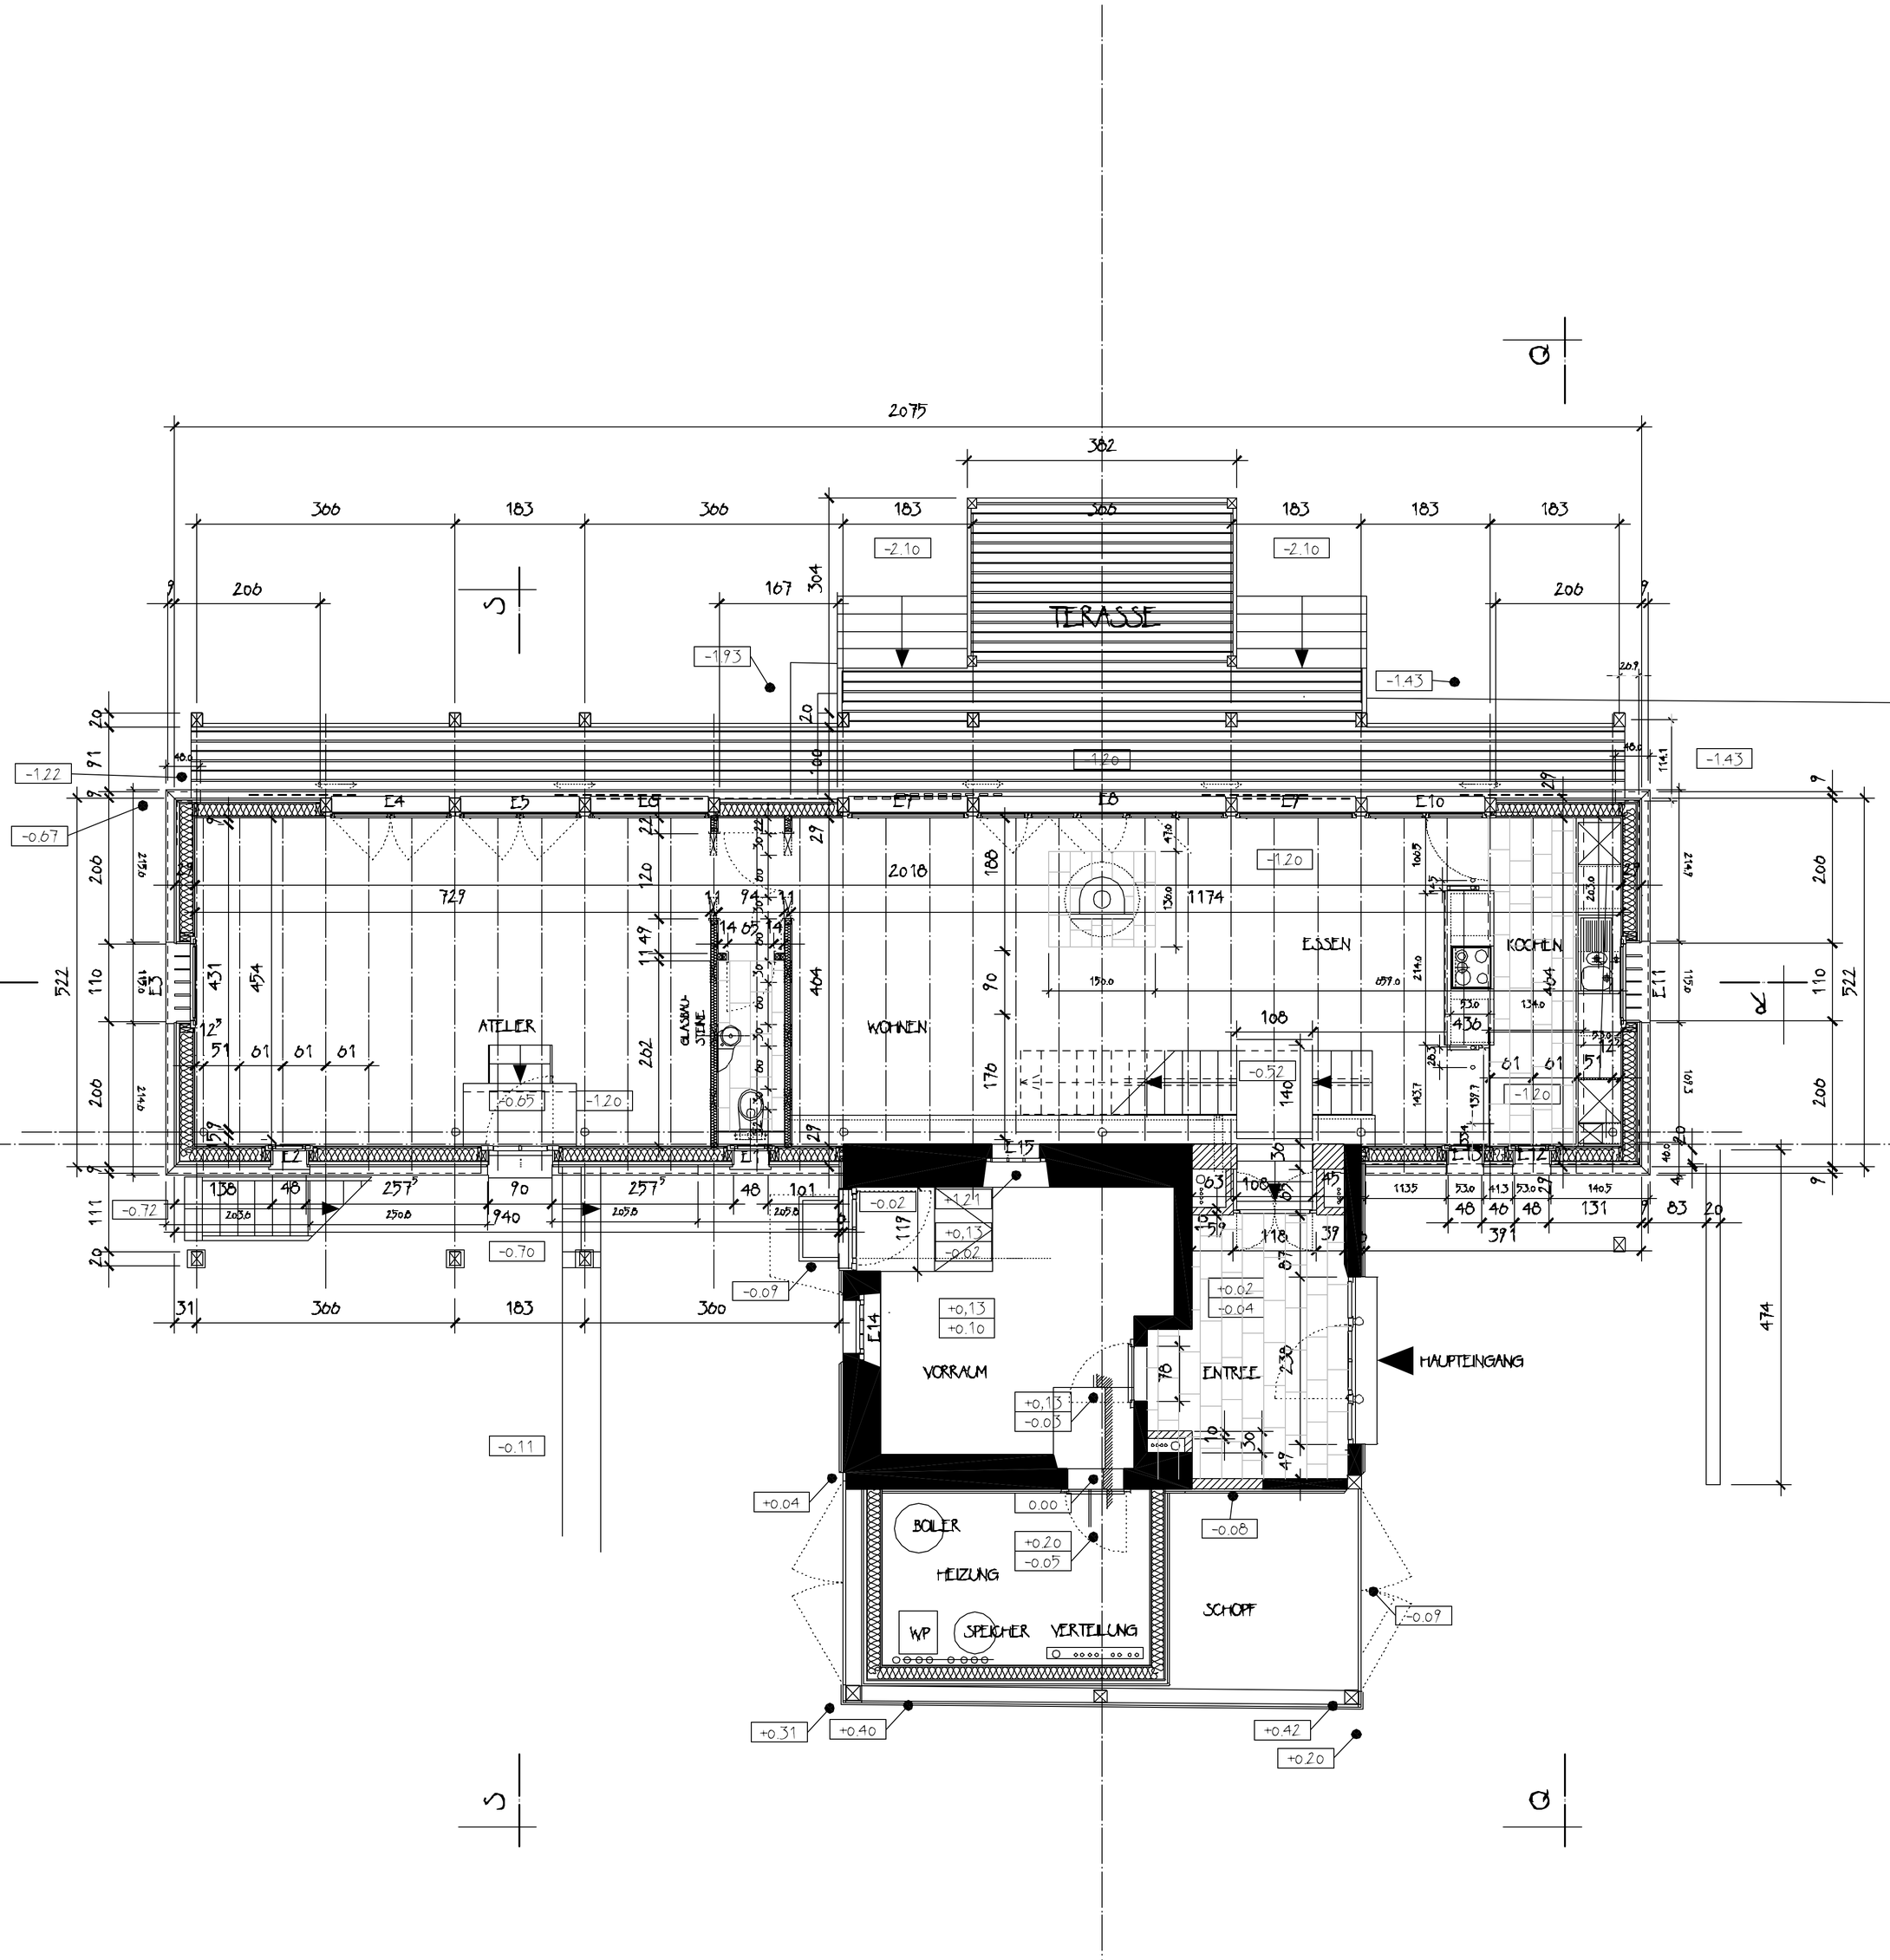

5-47 54

ERDGESCHOSS 1:

FORMAT: A3/00
MASS: 1:50
DATUM: 1.10.77
REV/M: 10.77
GLASSTYNC-TURNWAND REV/22.10.77
PLEXIGLAS REV/17.11.77
FLIENT-SPRIZELEMENTE REV: 12.00
Plattenabstellg. REV: 20.300
REV:

UMBAU SCHEUNE FURRER
MUELLISTRASSE 8915 HAUSEN a/A
ARCHITEKT
MARKUS FURRER MUELLISTR. 13

ARCHmark
archmark@archmark.de