




SCHNITT S-S

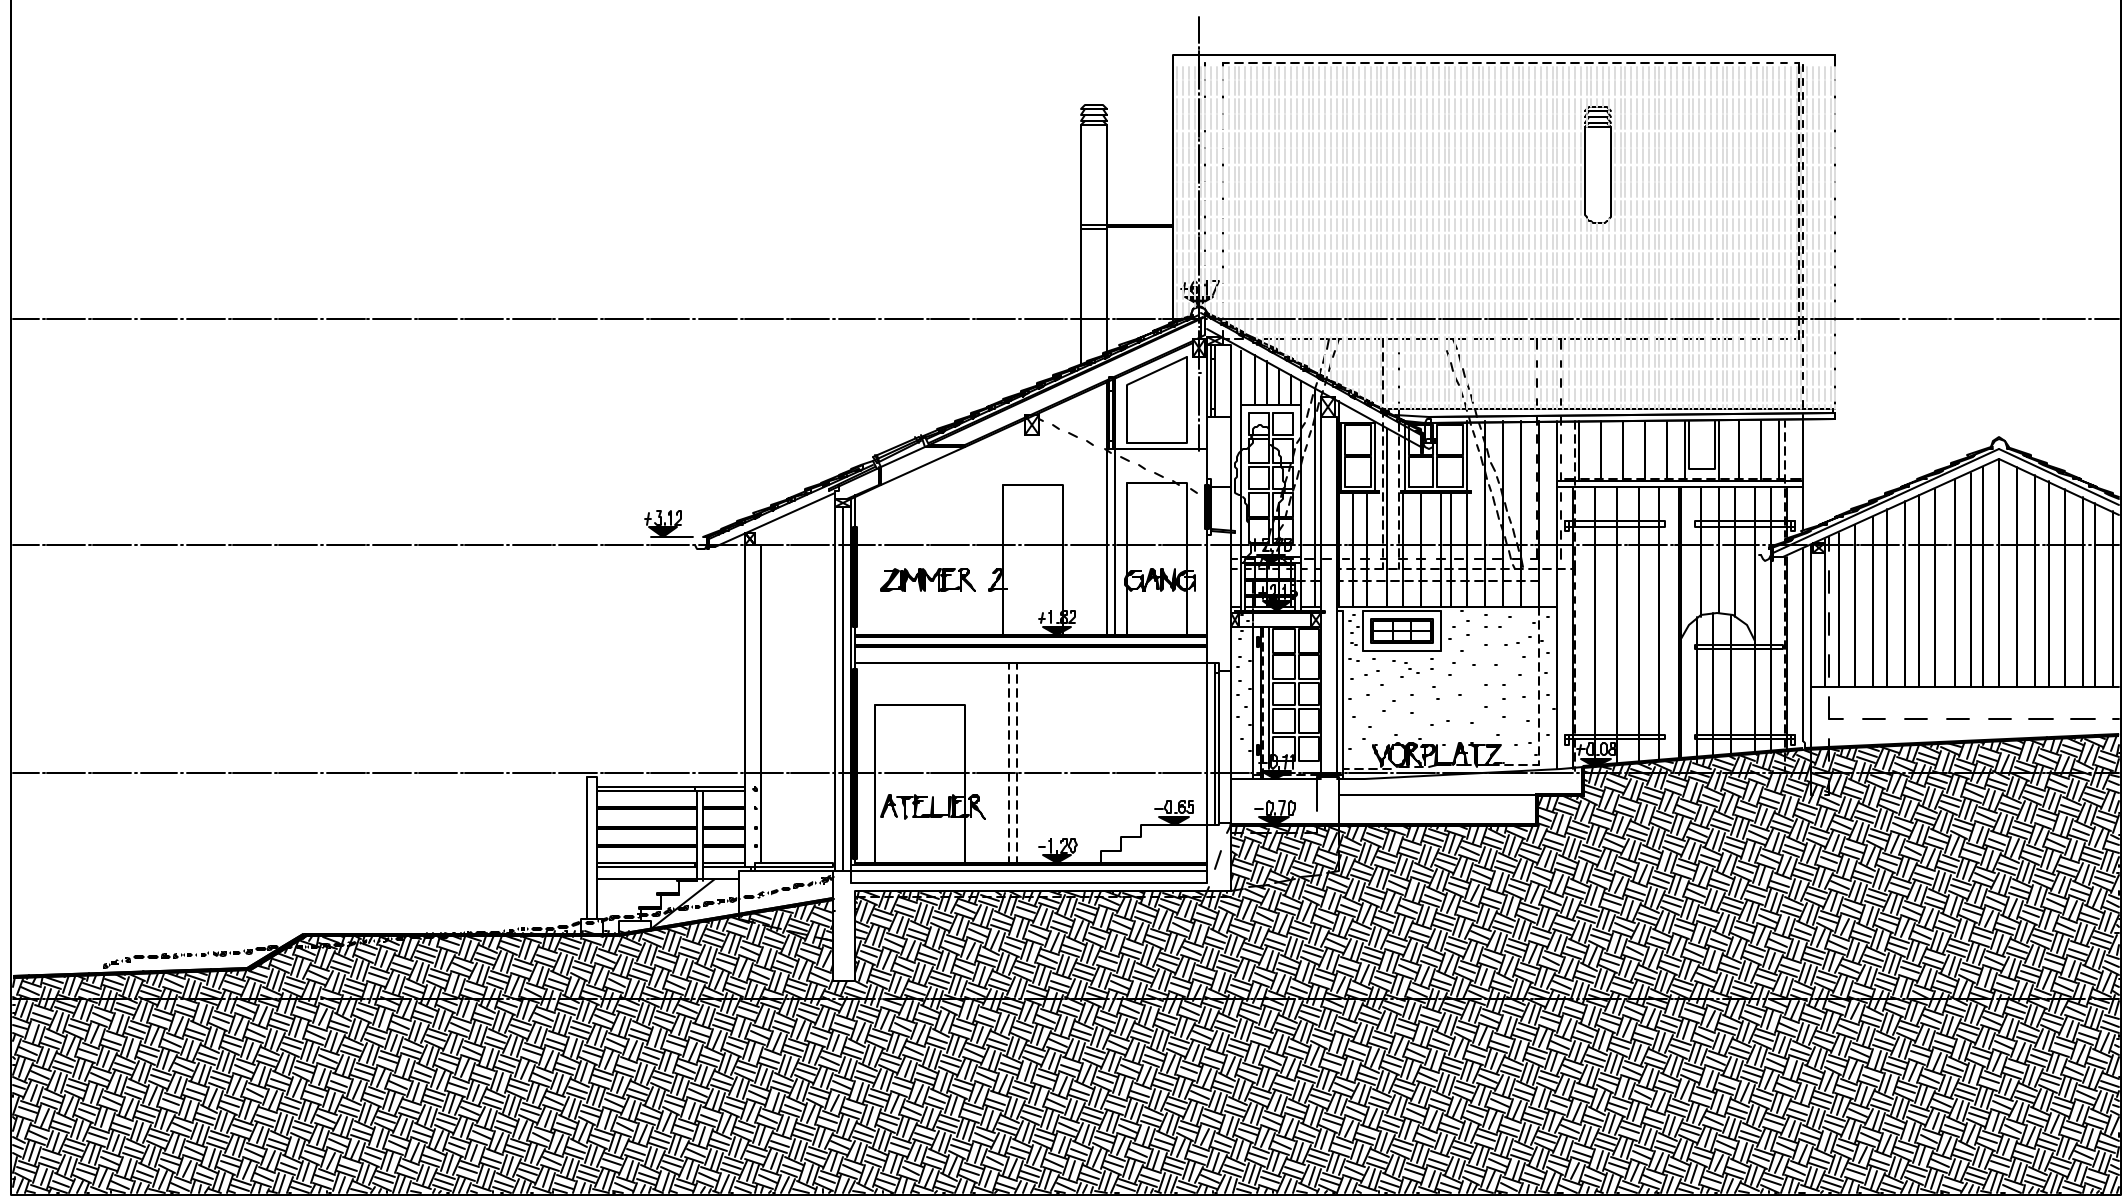


SCHNITT R-R

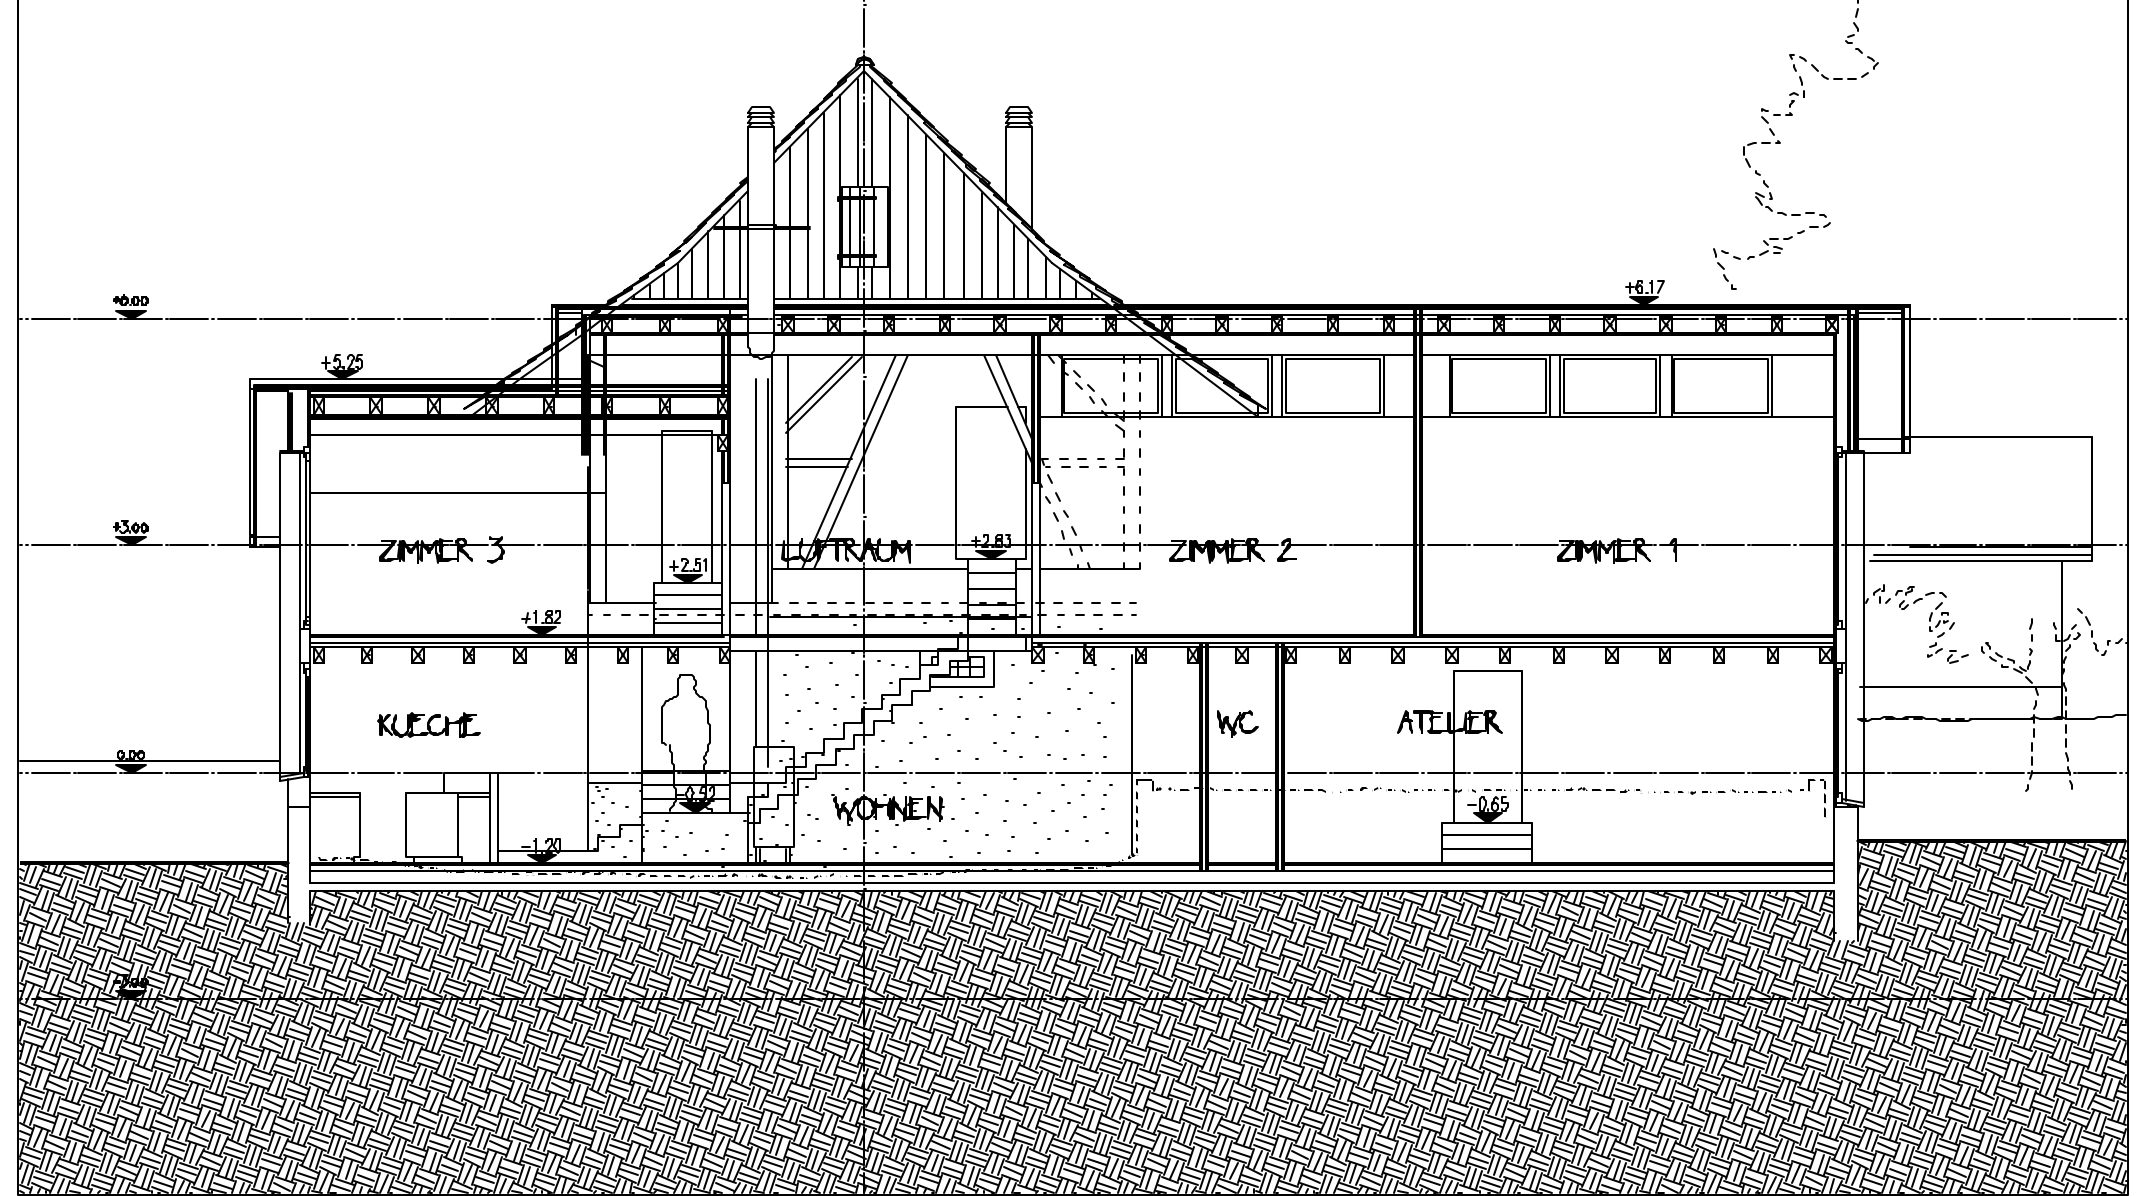


SUEDFASSADE

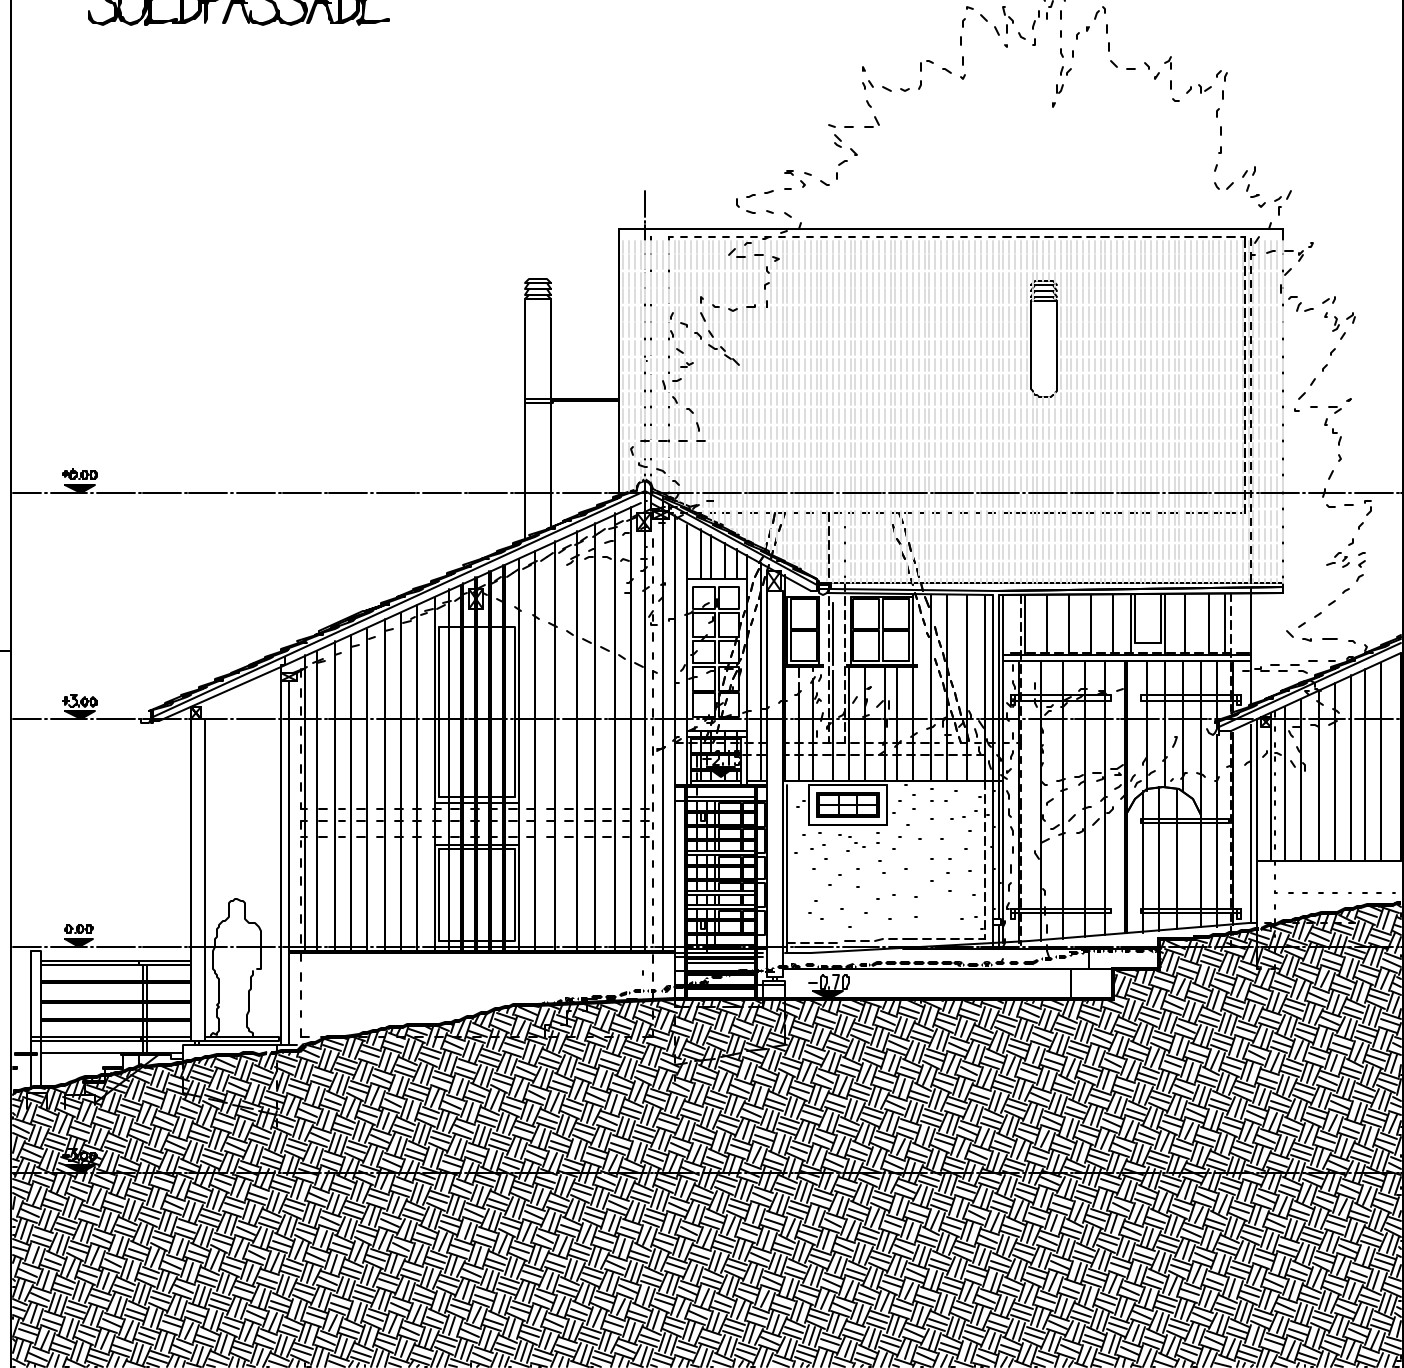


SCHNITT Q-Q

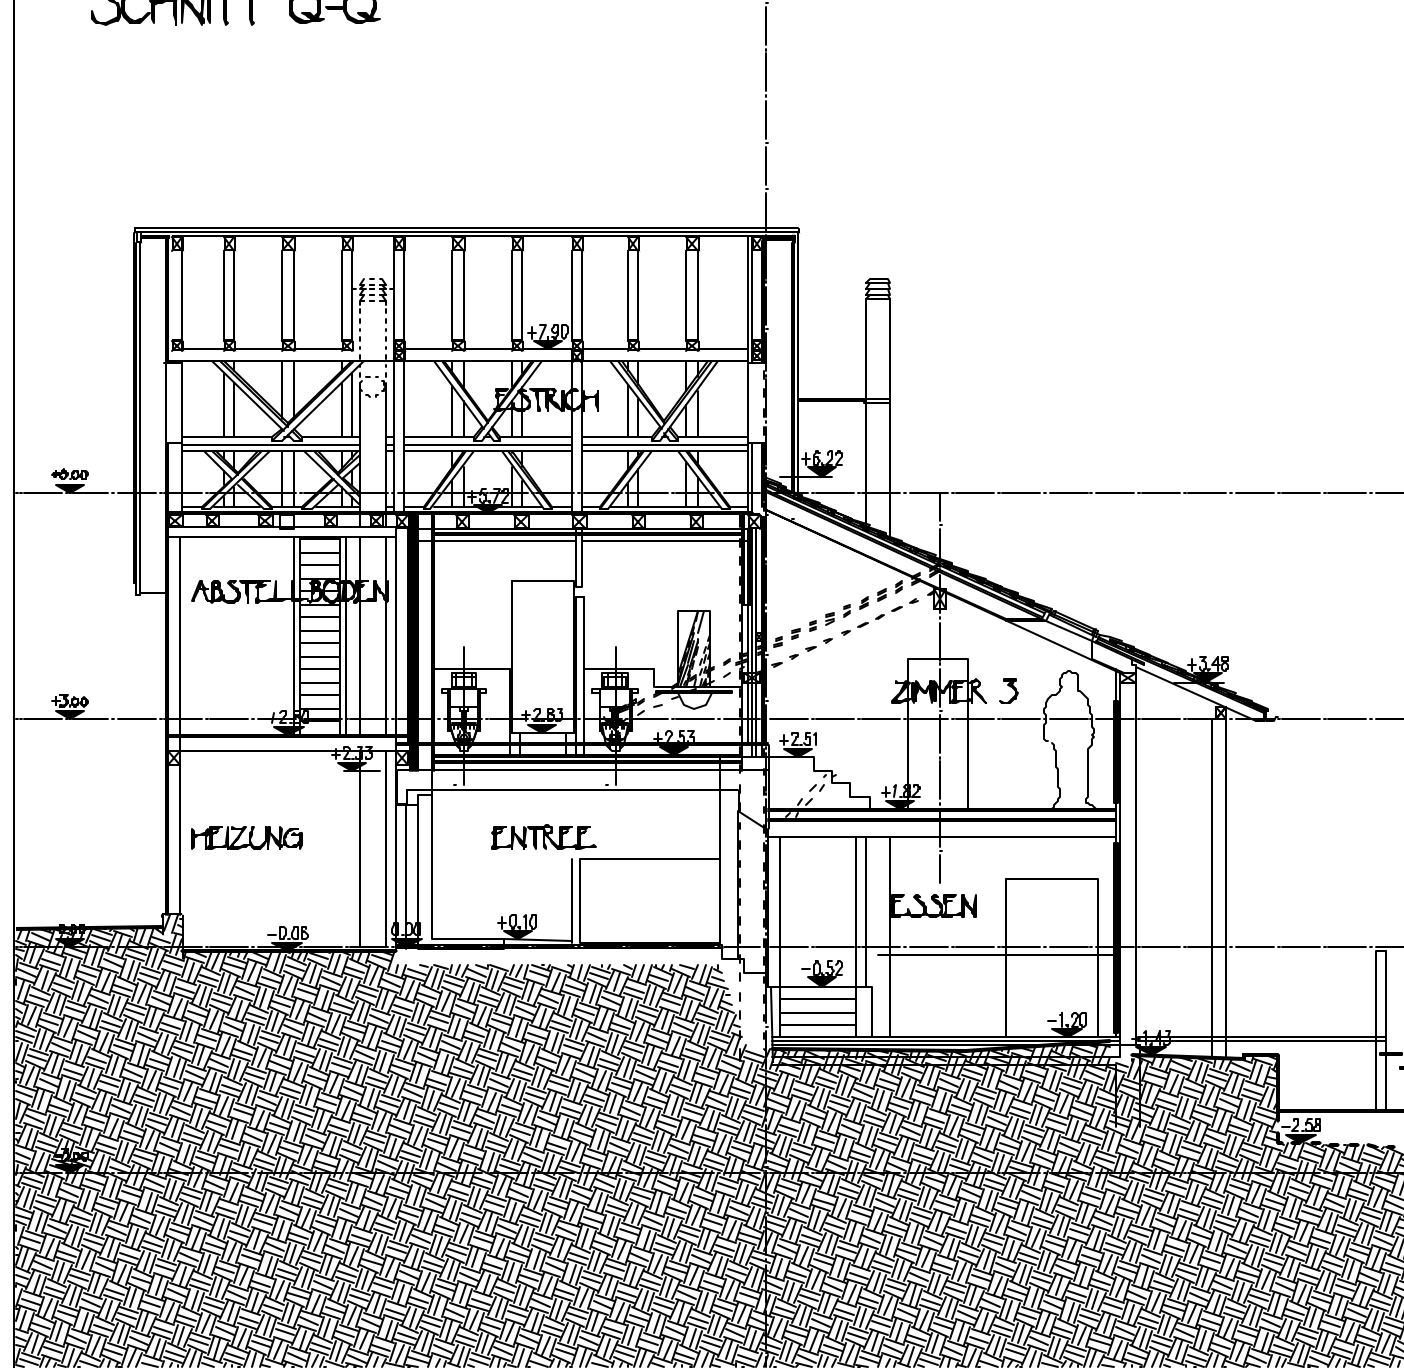


NORDFASSADE

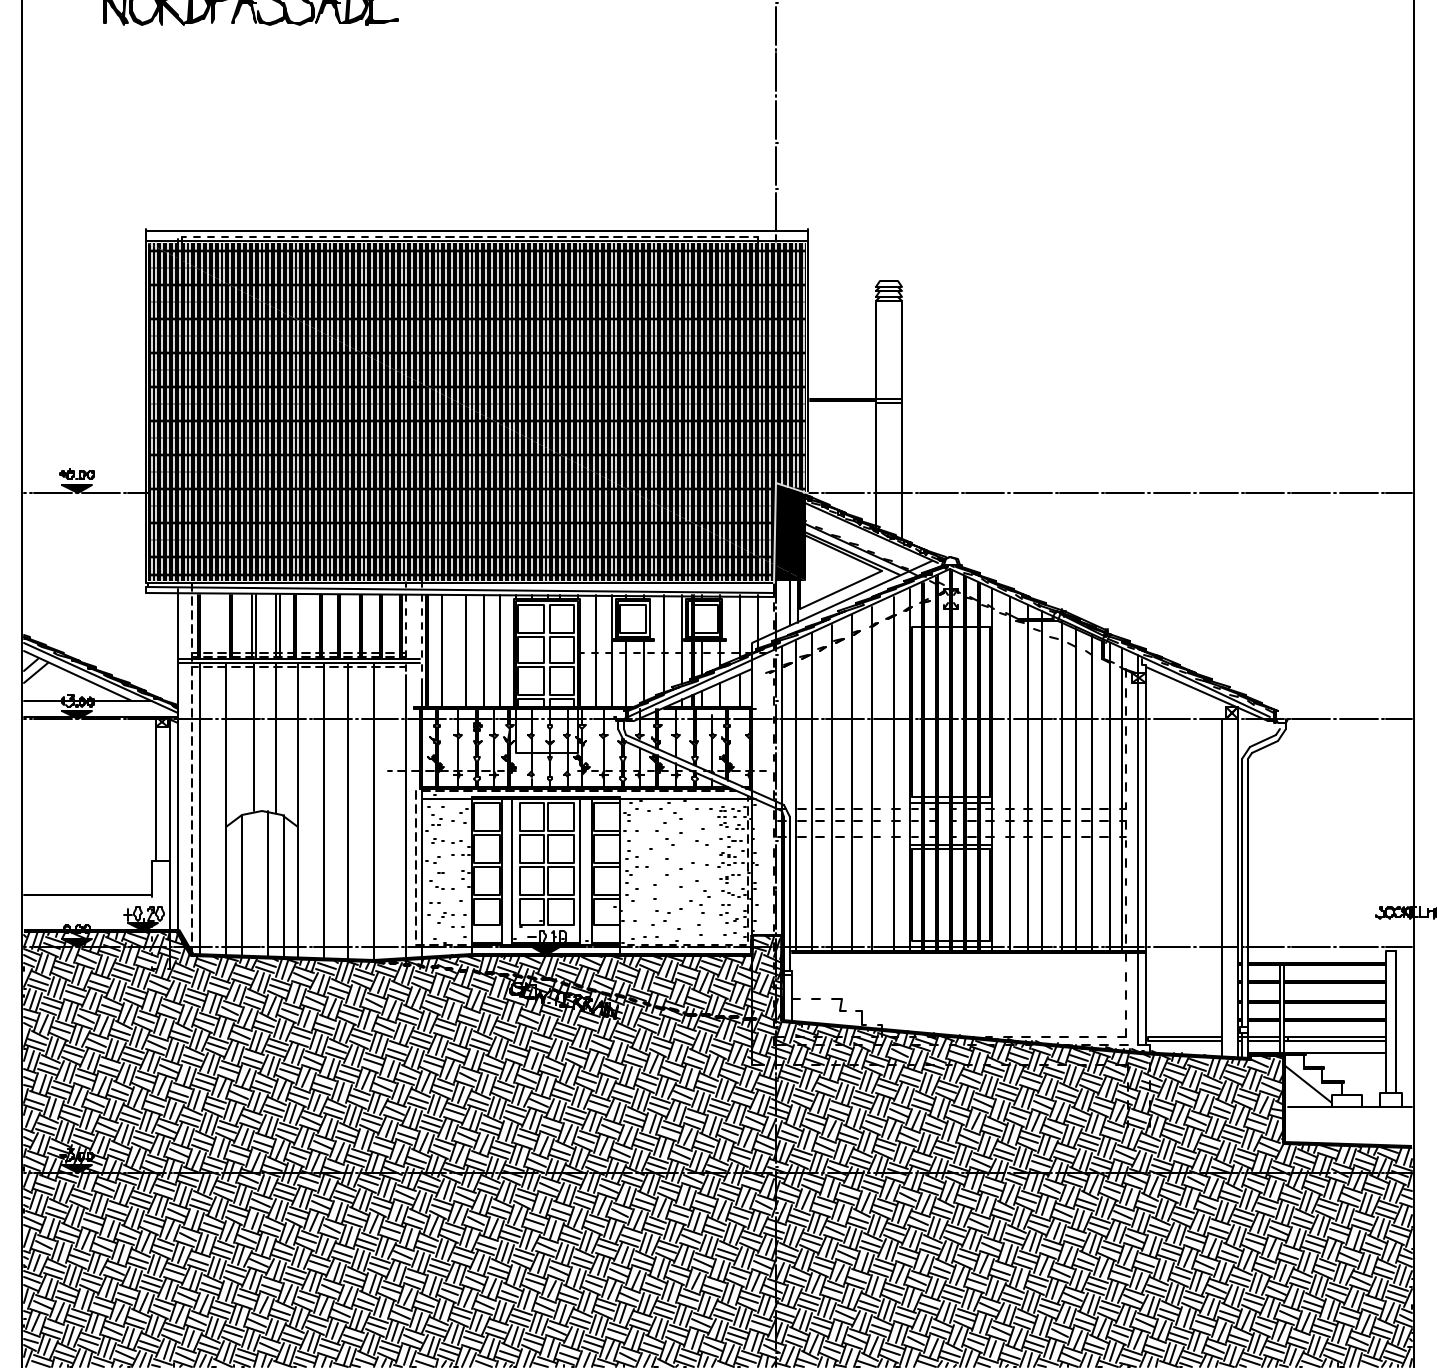

OSTFASSADE

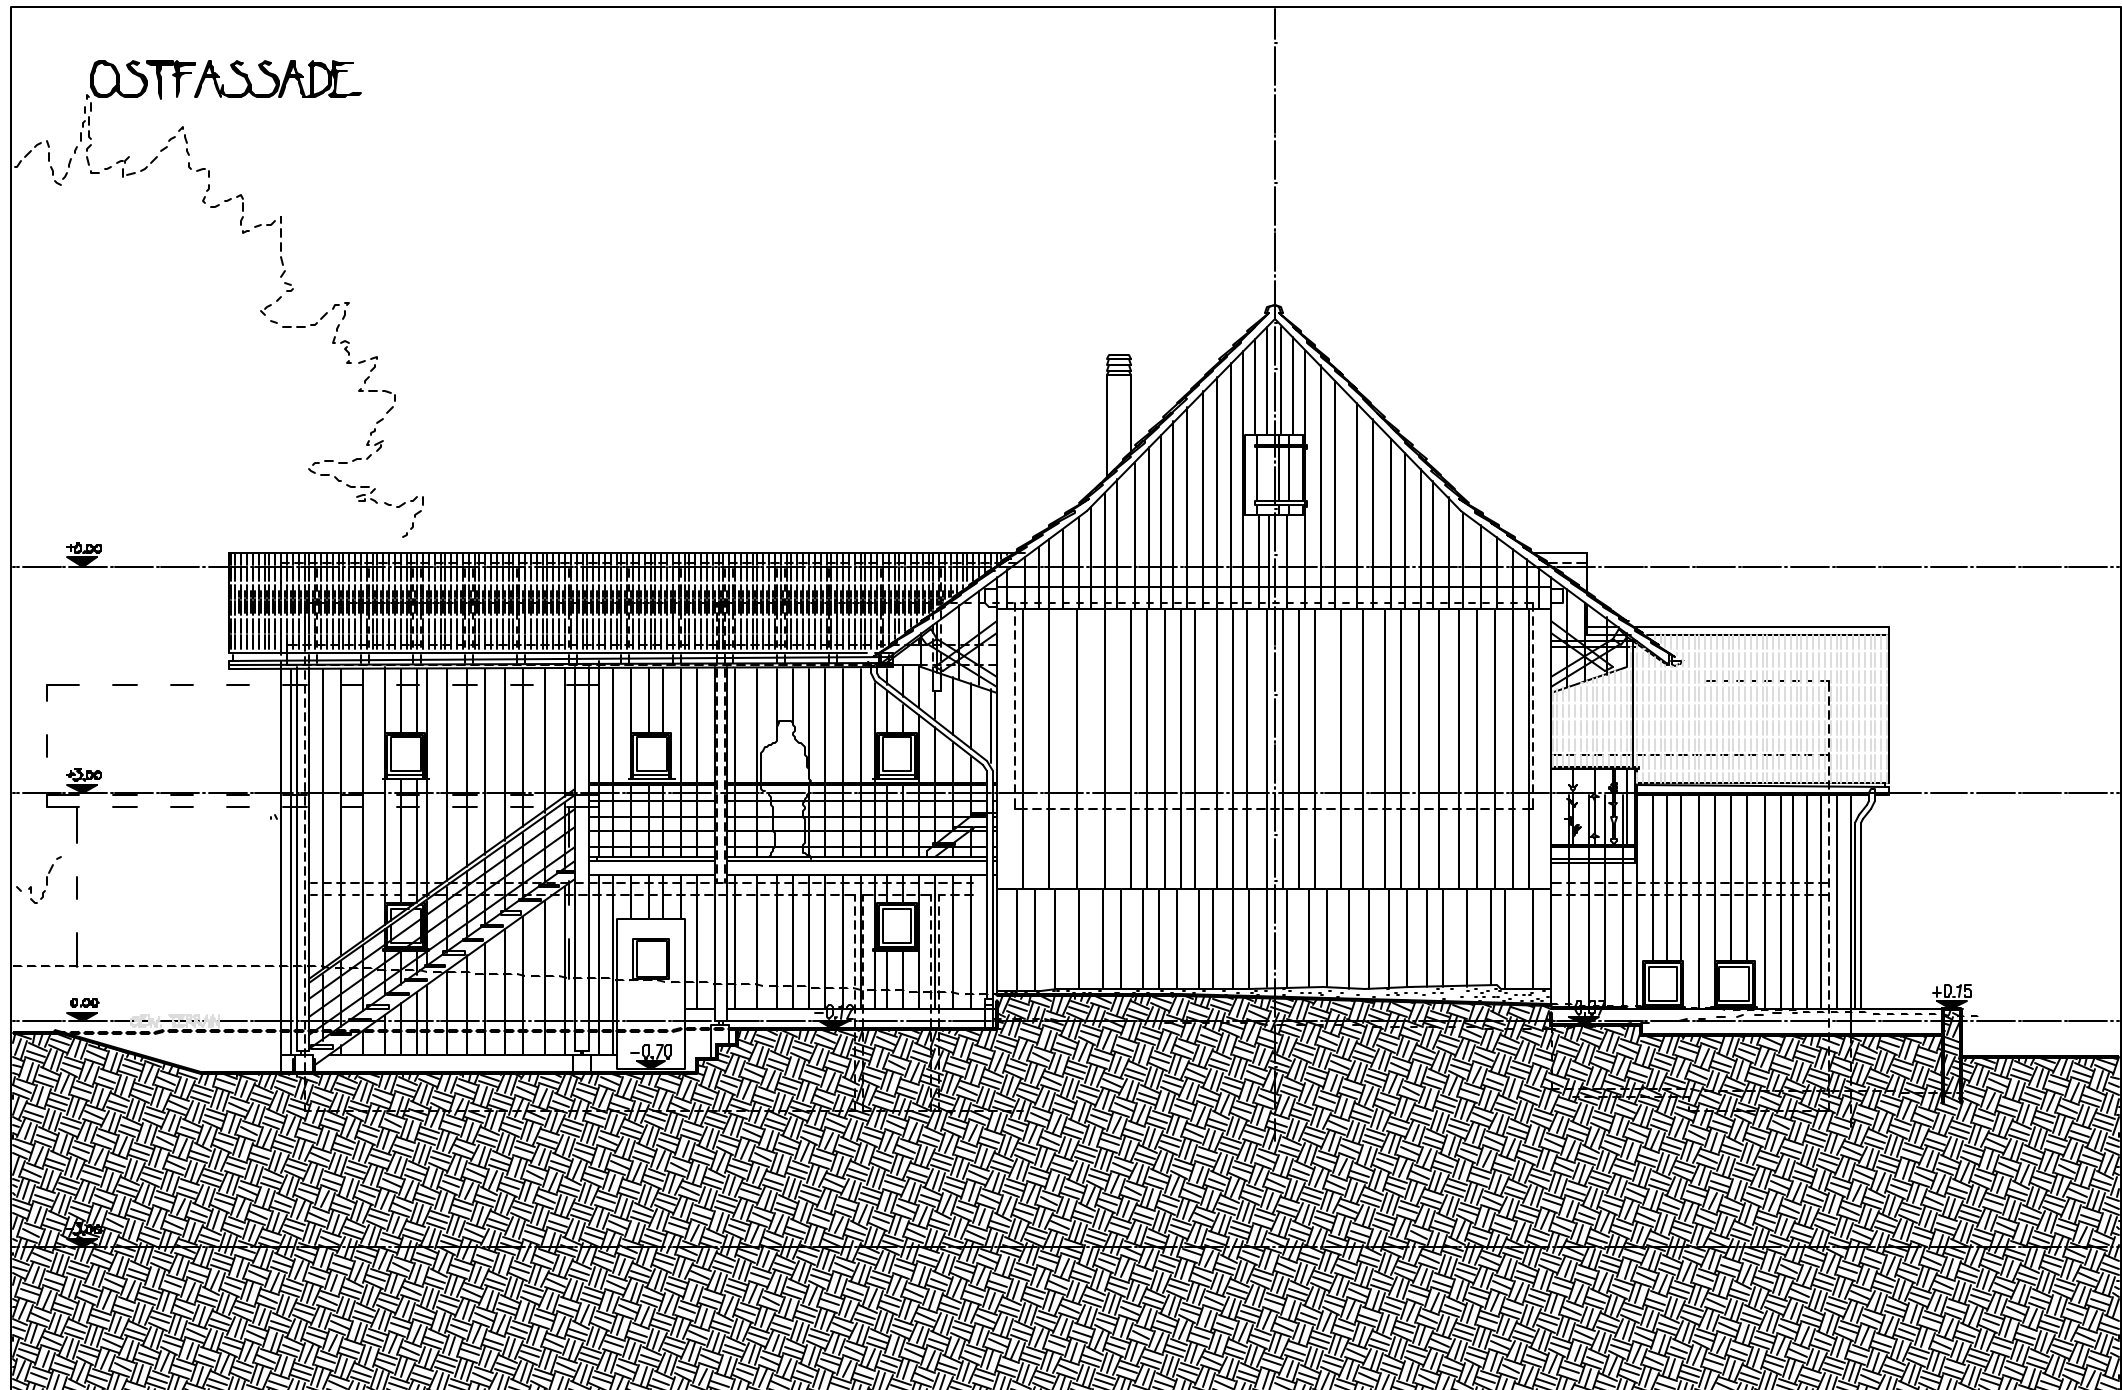

WESTFASSADE

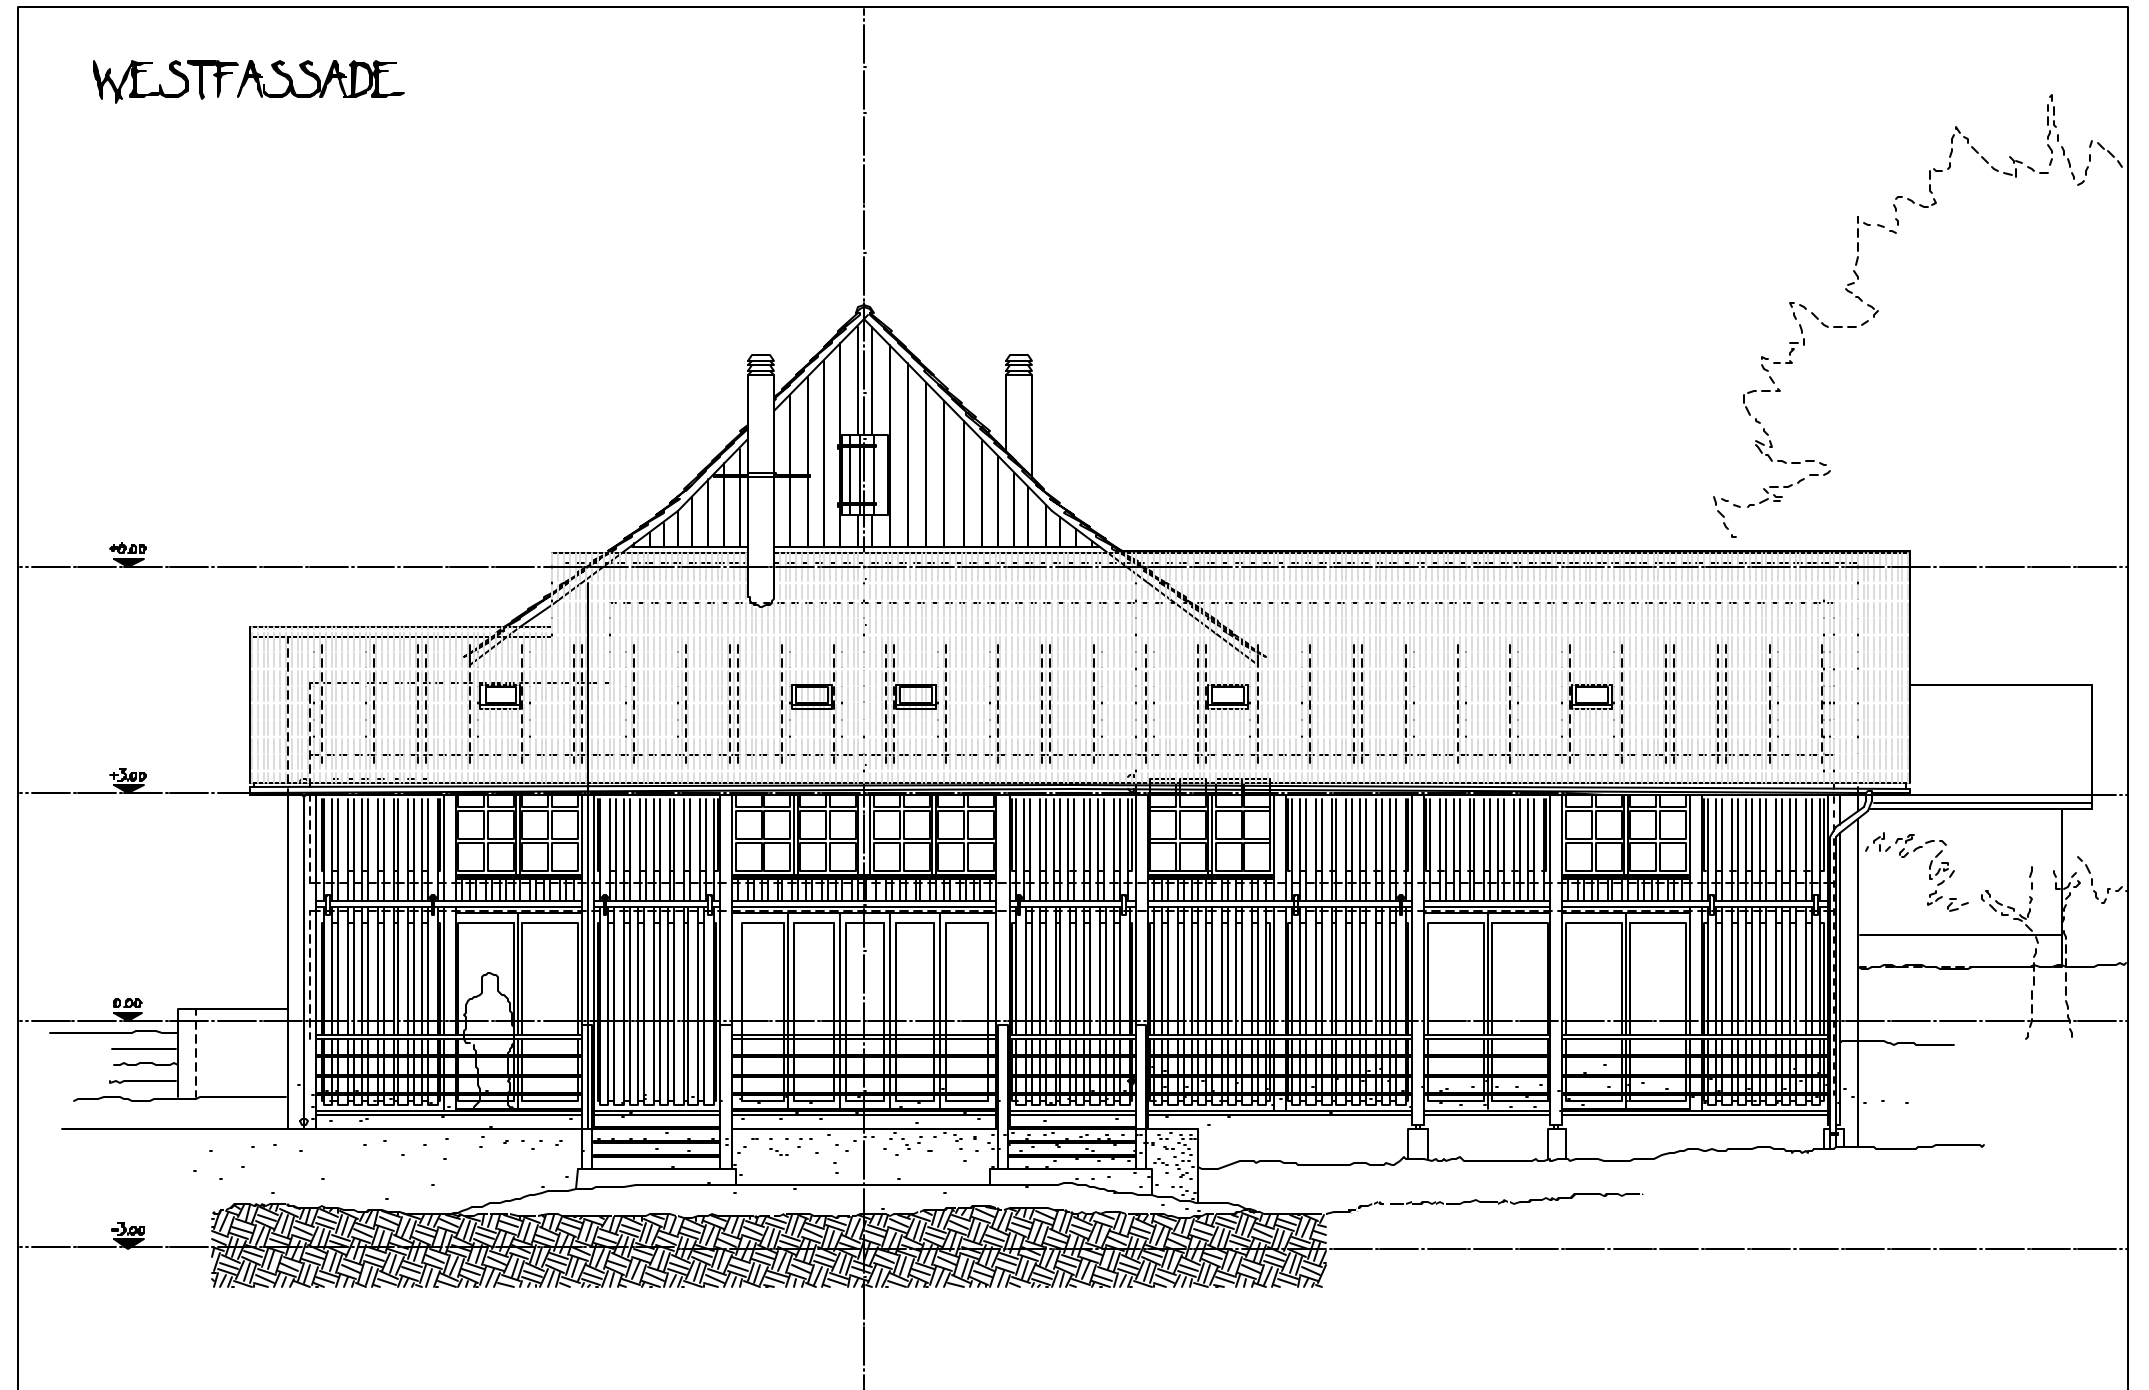

5-47 13

FASS+SCHNITTE 1:1

FORMAT: A3
 DZ: 1/1
 BRUK: 14.07
 SOEDLICHE STRASSE 1420 1177
 TRALPE, GELASSE: 14.08
 REA: 14.08
 REA: 14.08
 REA: 14.08

UMBAU SCHEUNE FURRER
 MULLSTRASSE 07/15 HILSEN 2/A
 MAREK 11, 7E BEPFE

ARCHmark