EG 1:100

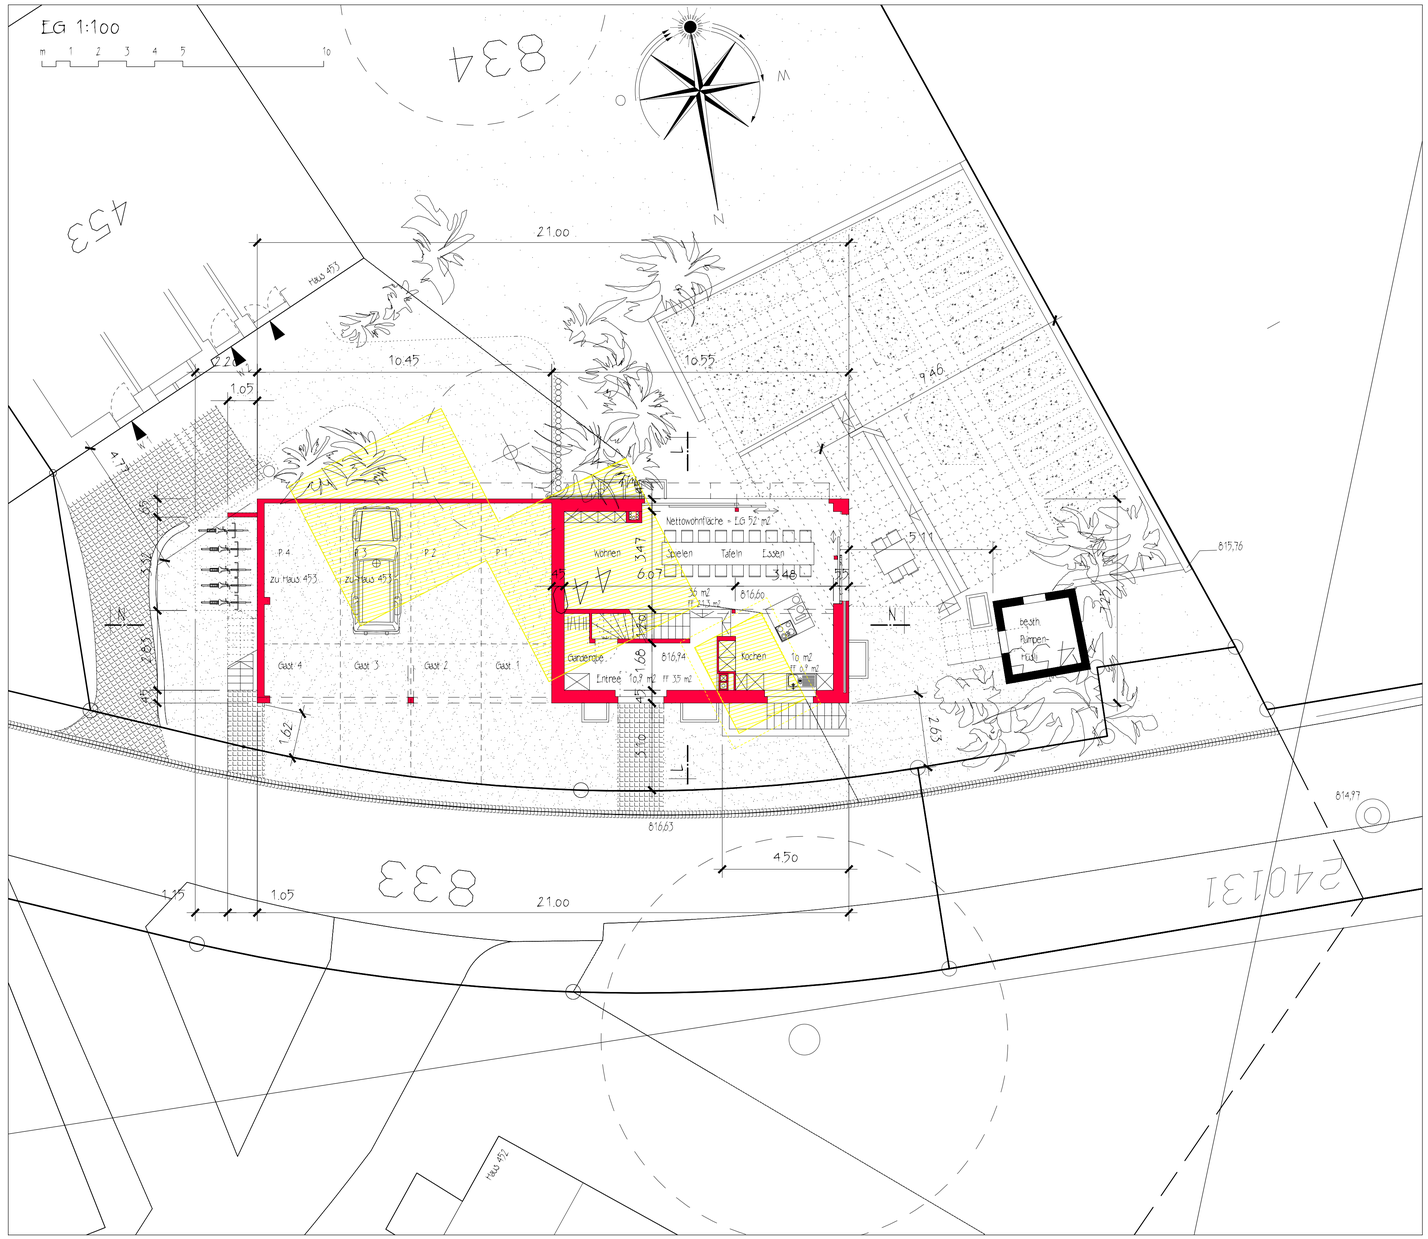

OG 1:100

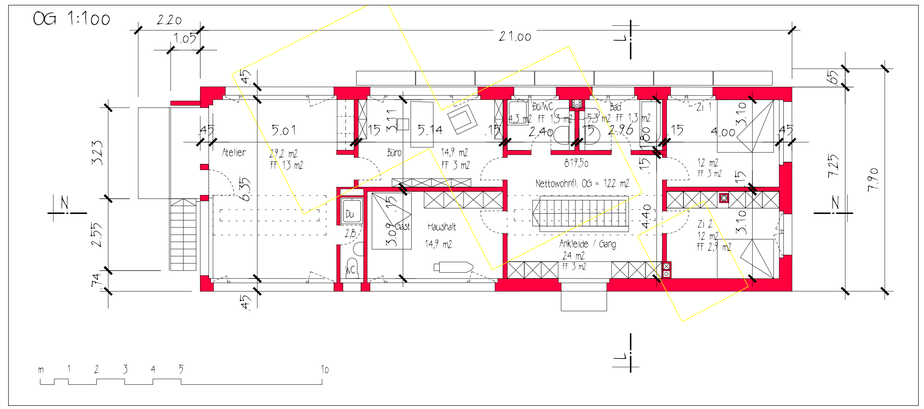

UG 1:100

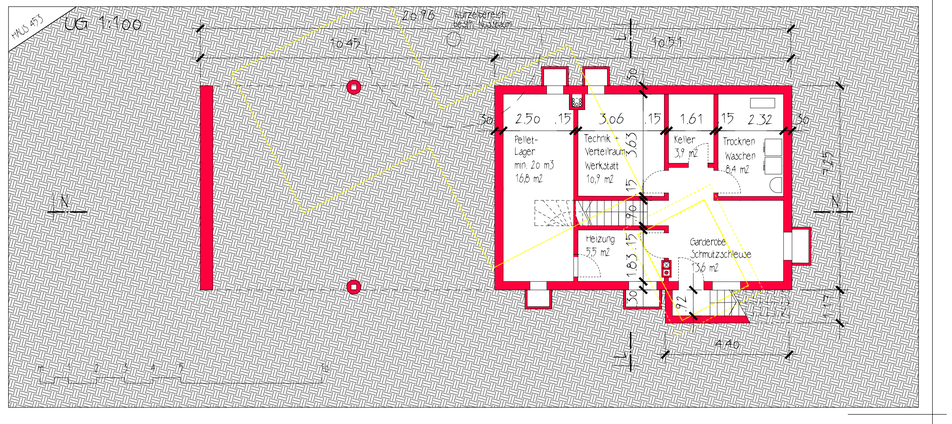

Längsschnitt N-N 1 : 100

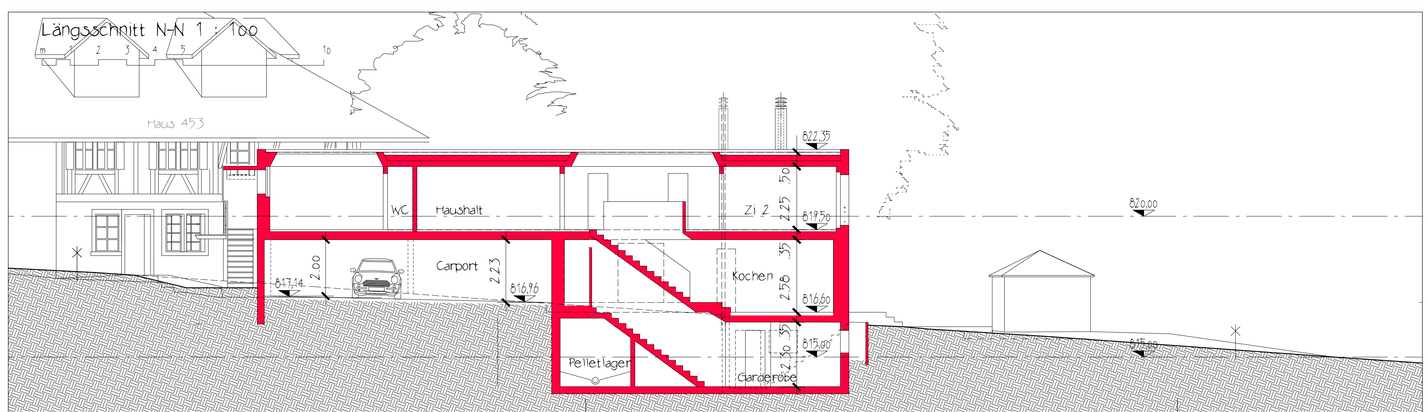

Querschnitt 1:100

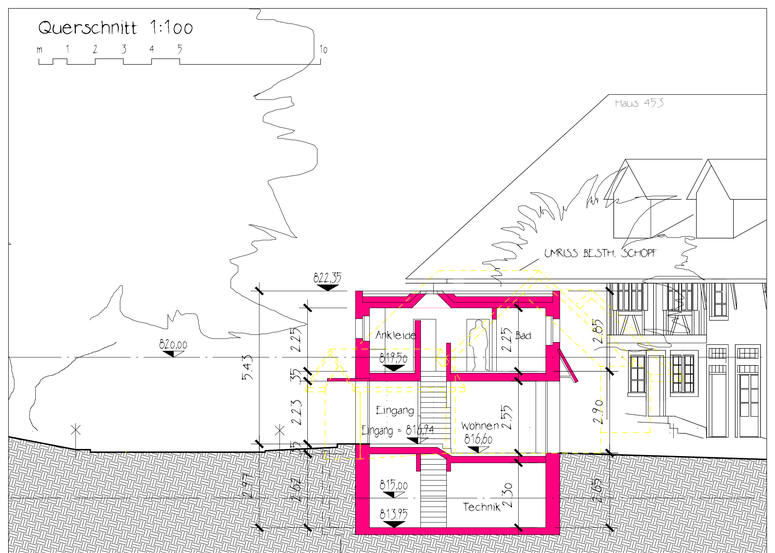

29·59 15

GRUNDRISSE + SCHNITTE 1:100

FORMAT: 84 x 60
MASS: 1:100
DATUM: 22.12.2011
REV.:
REV.:
REV.:
REV.:
REV.:

BAU
A

WOHNEN IM OBERALBS
OBERALBSTR. 13
8775 MOLLIS
Grundstück Kantonnier + Eschner Jakob Oberalbs
8775 mollis 044 654 62 85

BAUEINGABE

Ort und Datum

der Bauherr

die Bauherrin

der Architekt

bestehender Bauteile
Abbruch
Neubau

ARCHmark
DIPLARCHITEKT ETH/SIA
MARK HOFSTETTER
DR. JOACHIM HEER - STR. 22
8750 GLARUS
+41 (0) 55 640 29 44
www.archmark.ch