


SCHNITT K-K (ehemalige Treppe)

10
Meter 1 2 3 4 5

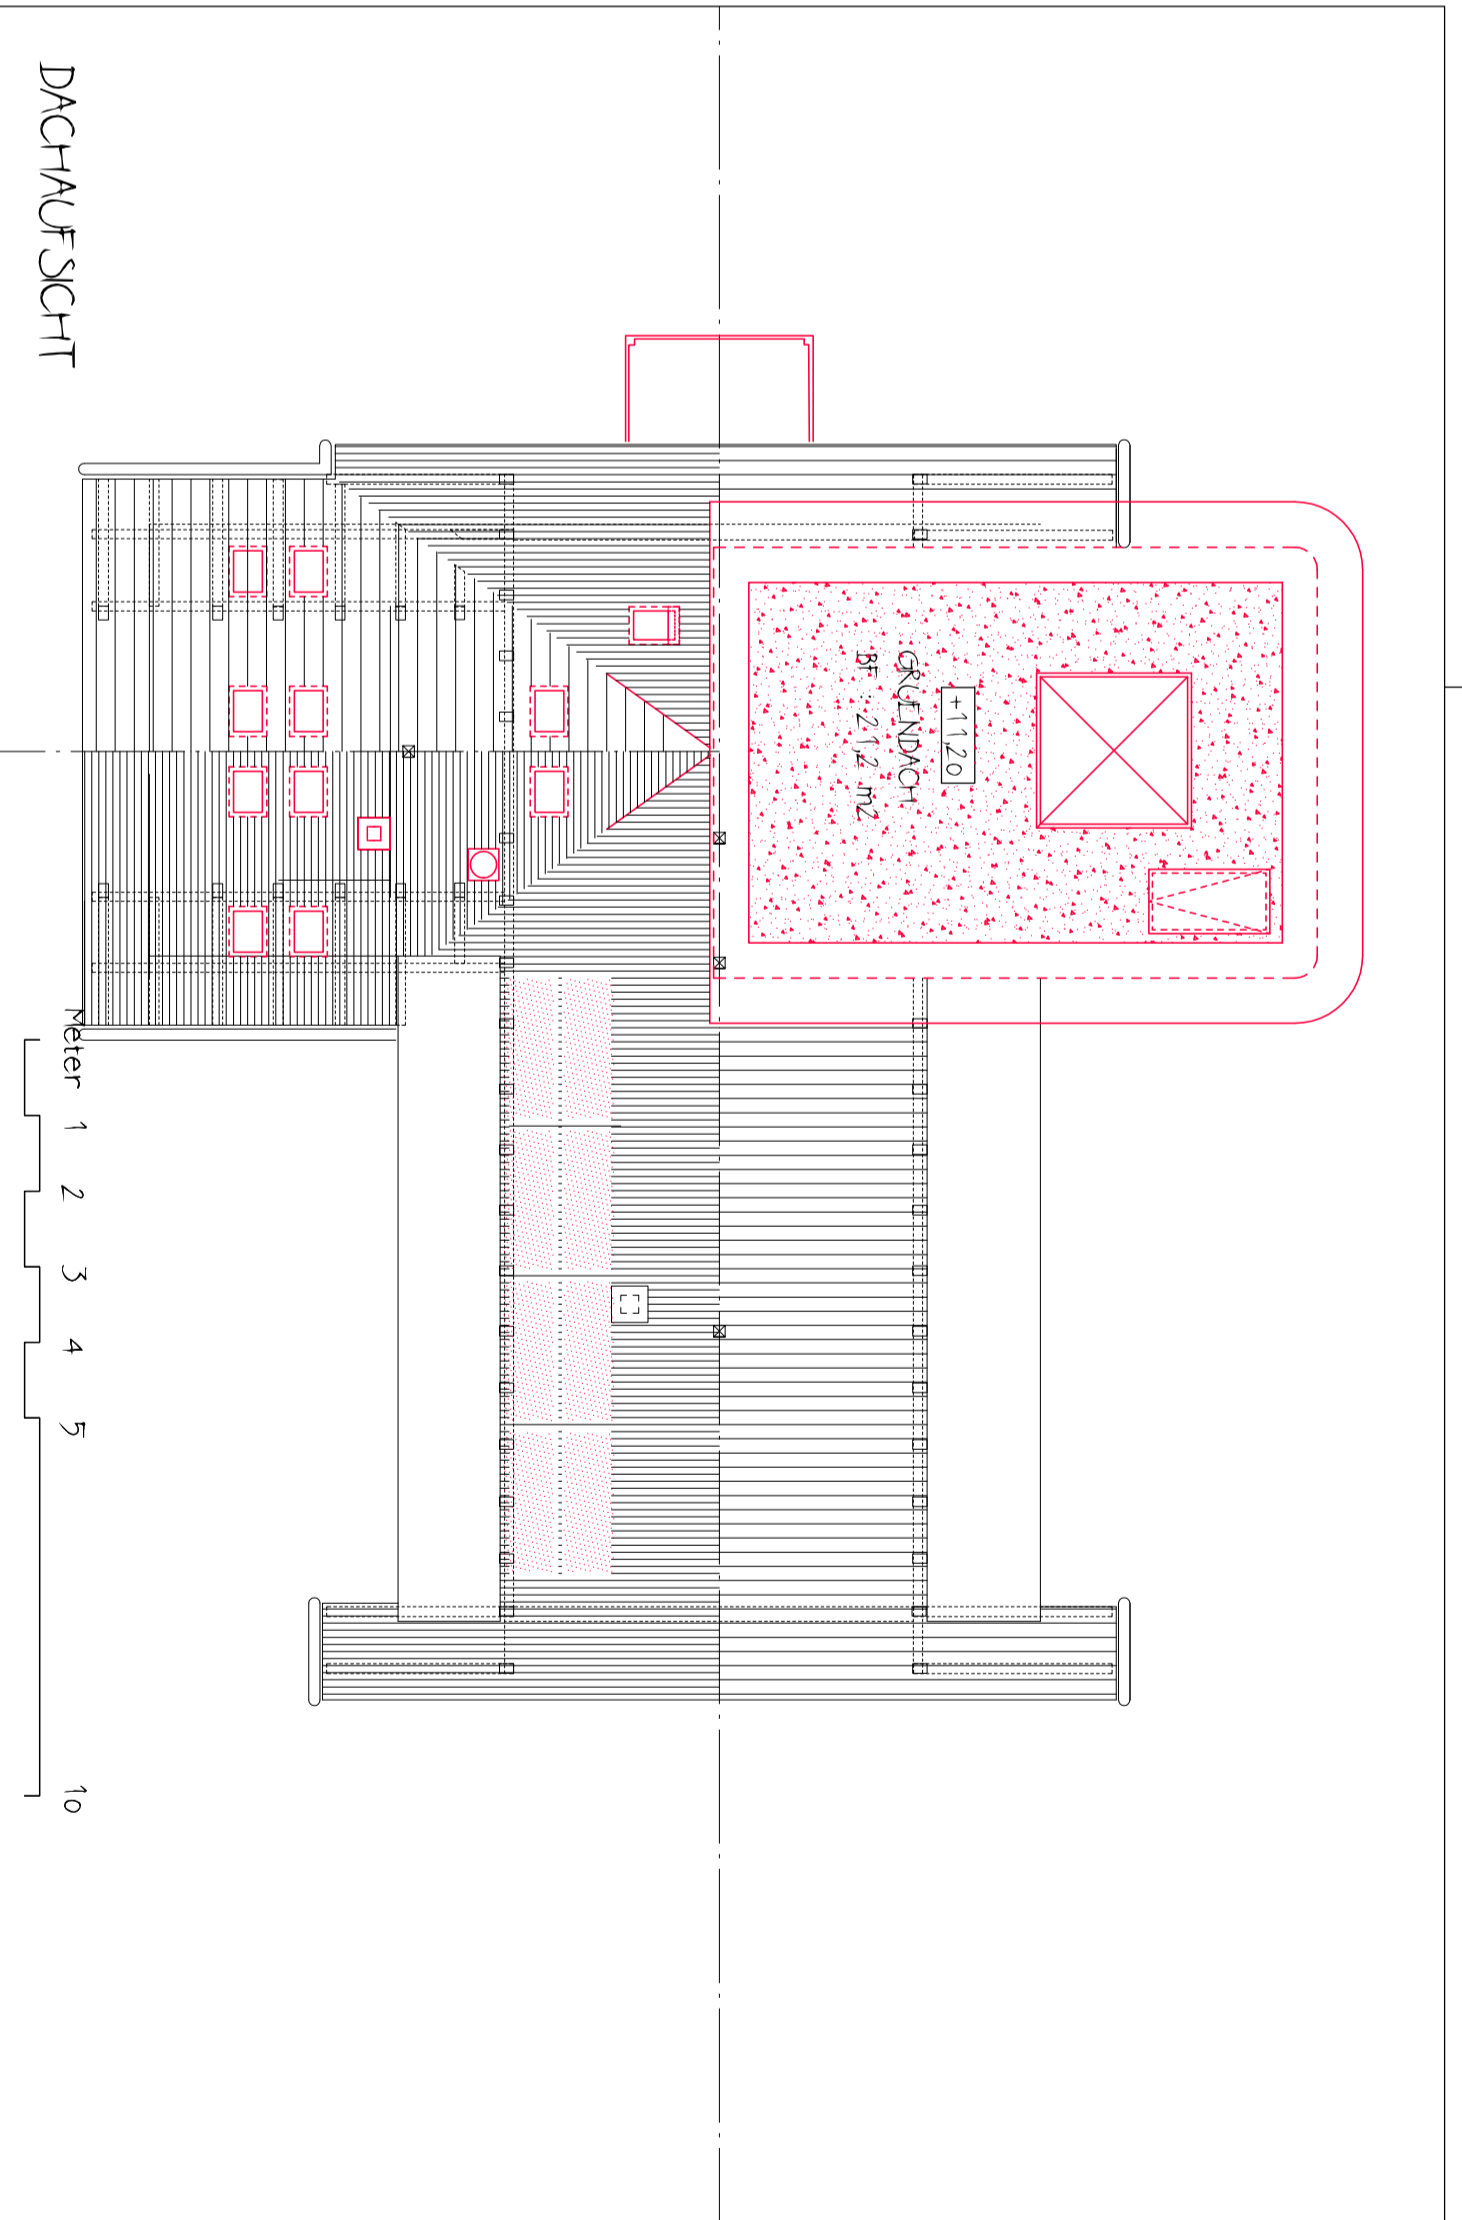


DACHAUFSICHT

10
Meter 1 2 3 4 5




UNTERGESCHOSS

10
Meter 1 2 3 4 5

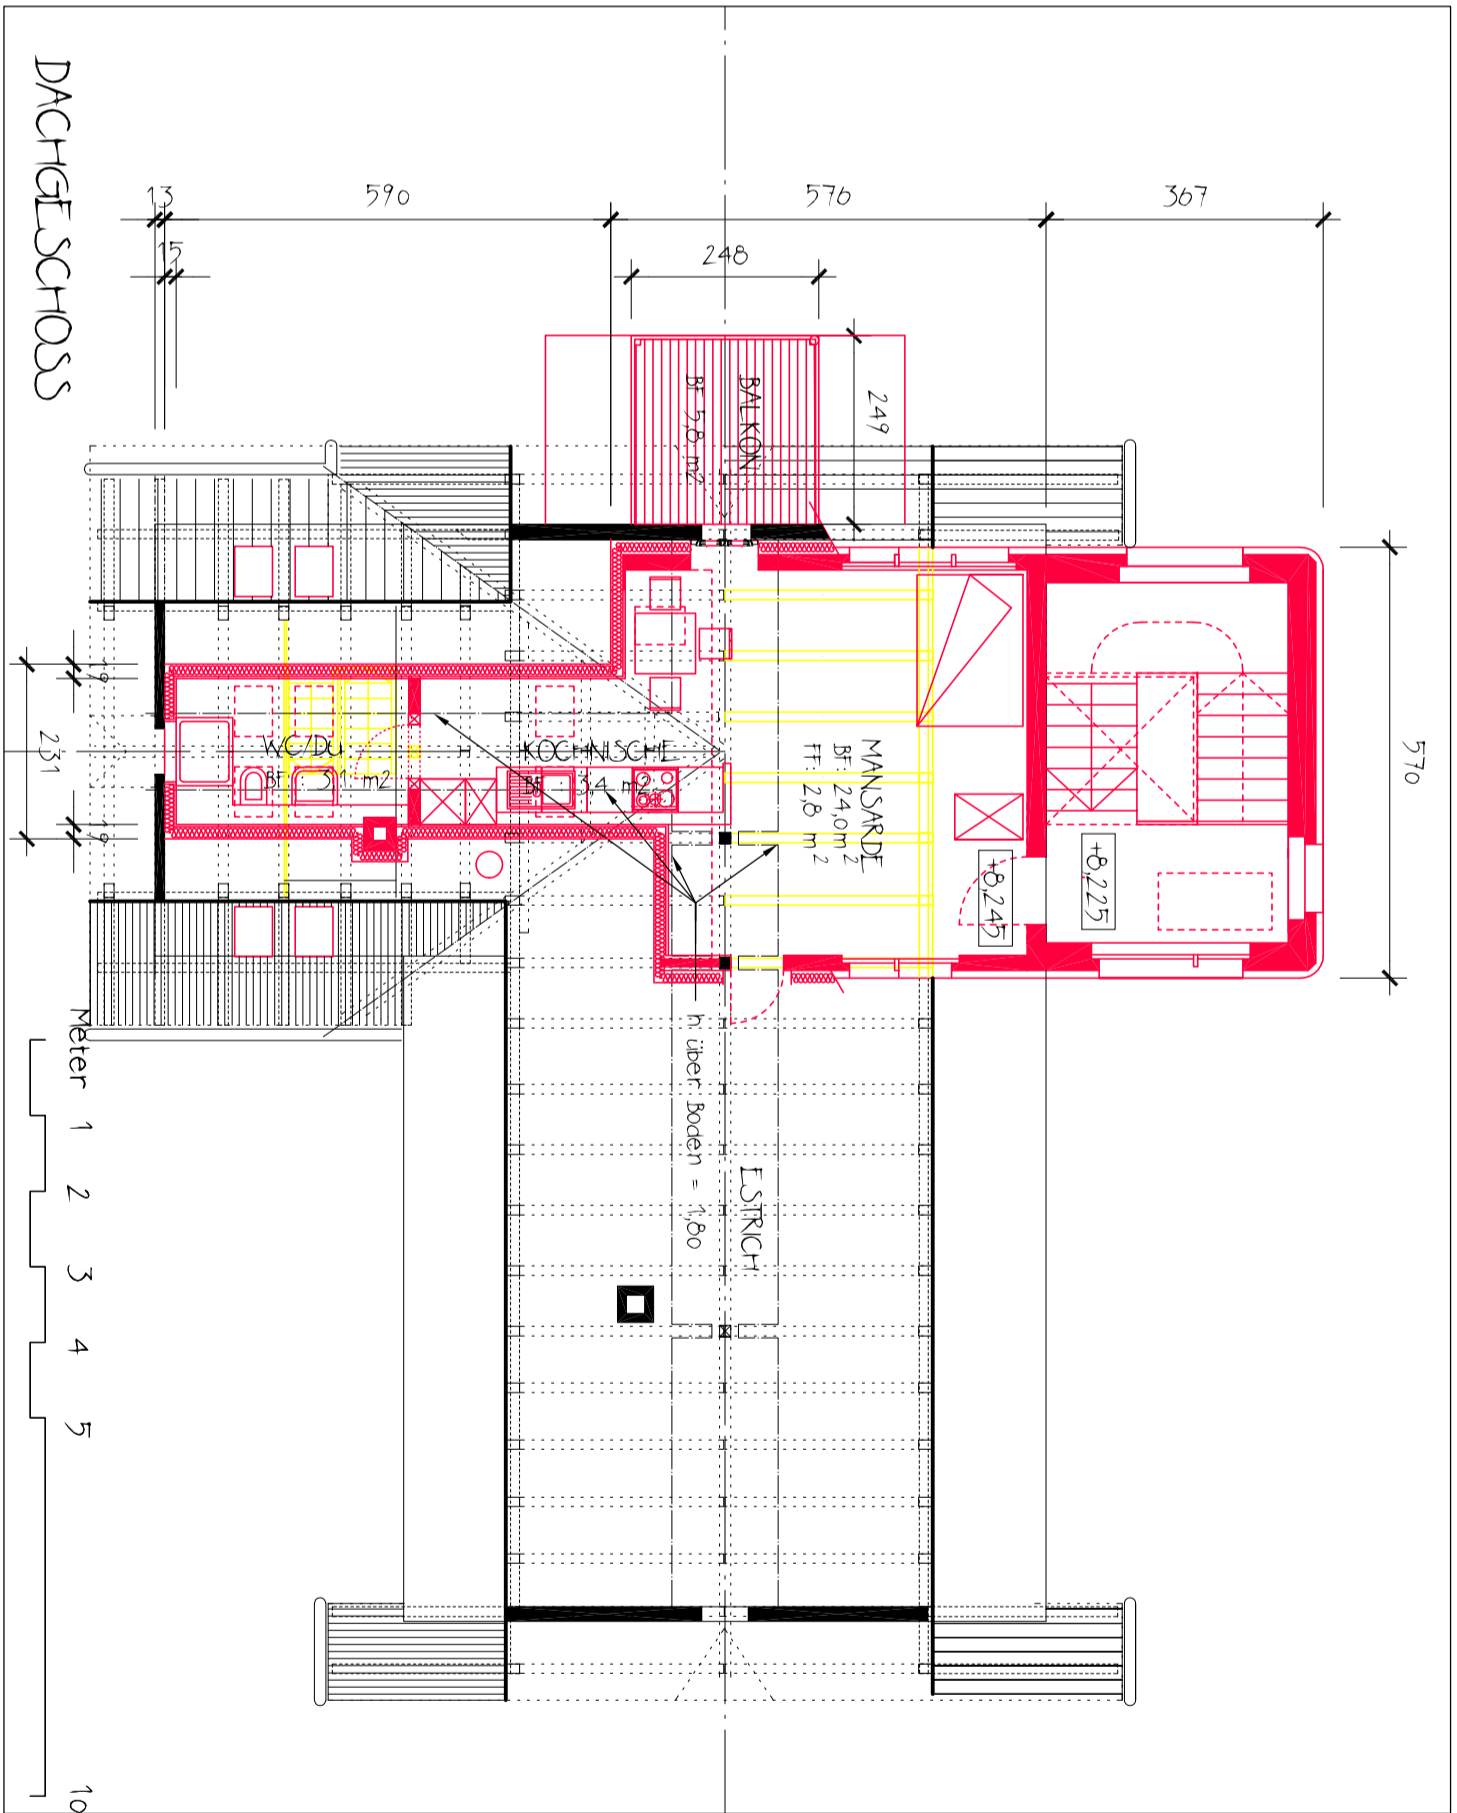


DACHGESCHOSS

10
Meter 1 2 3 4 5

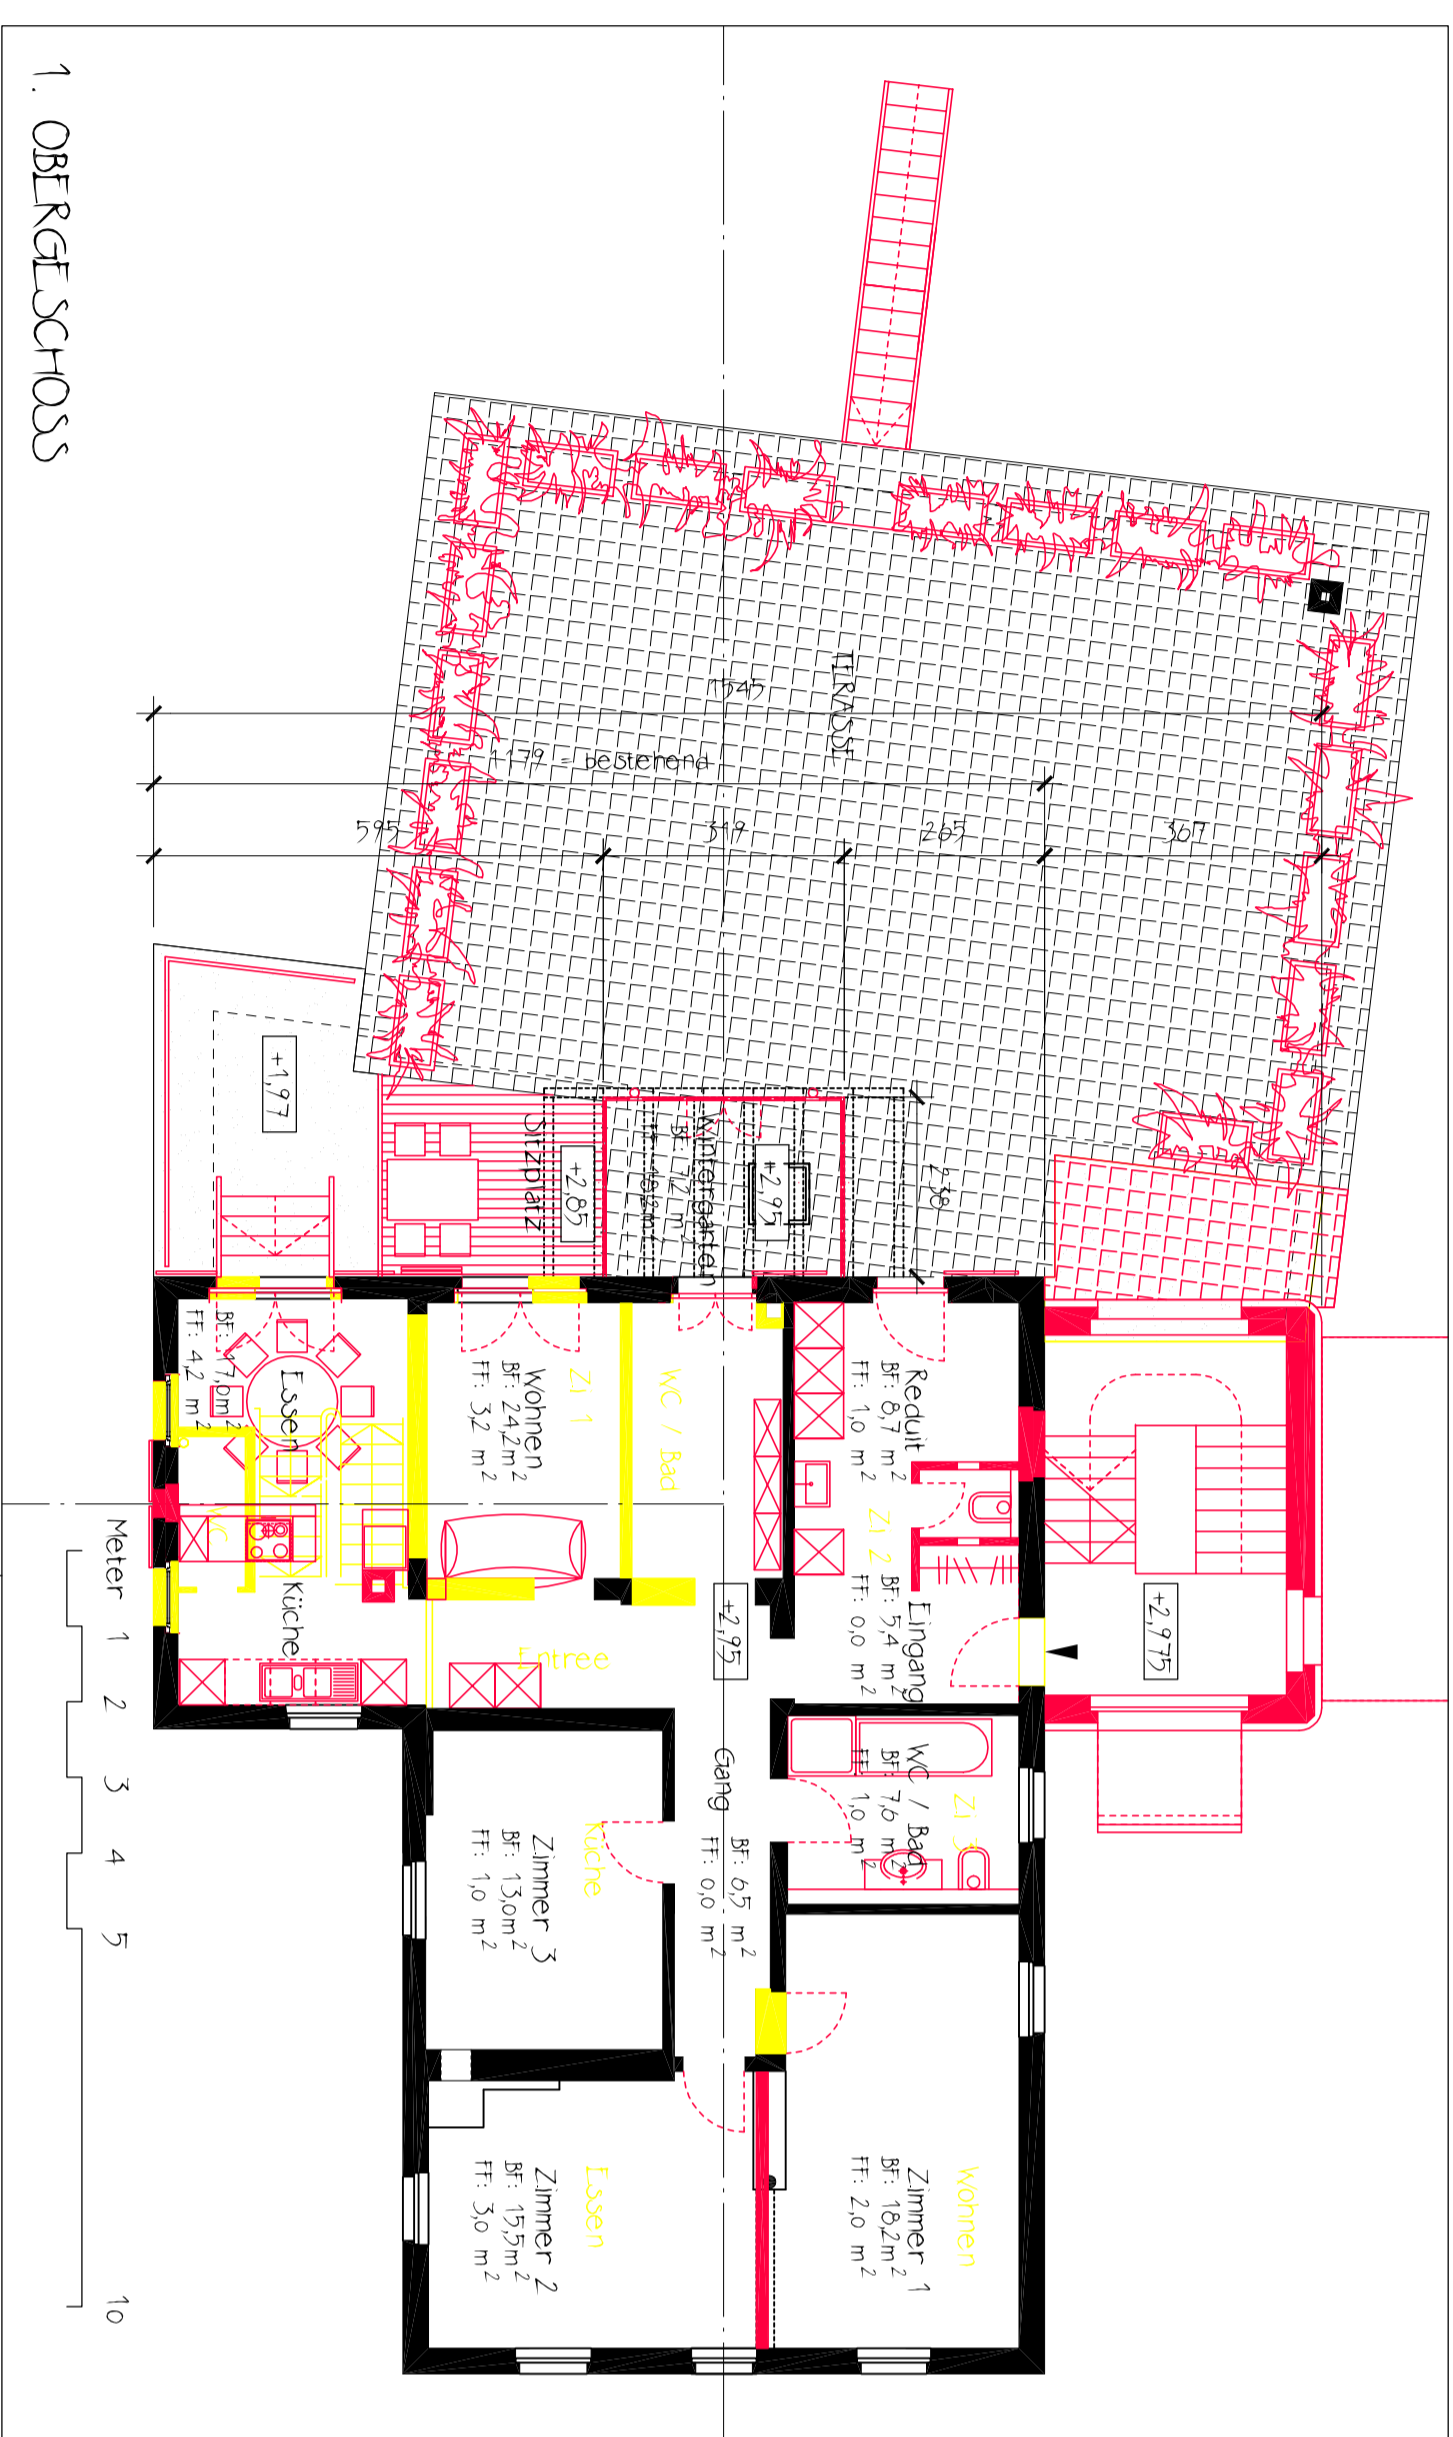

1. OBERGESCHOSS

10
Meter 1 2 3 4 5

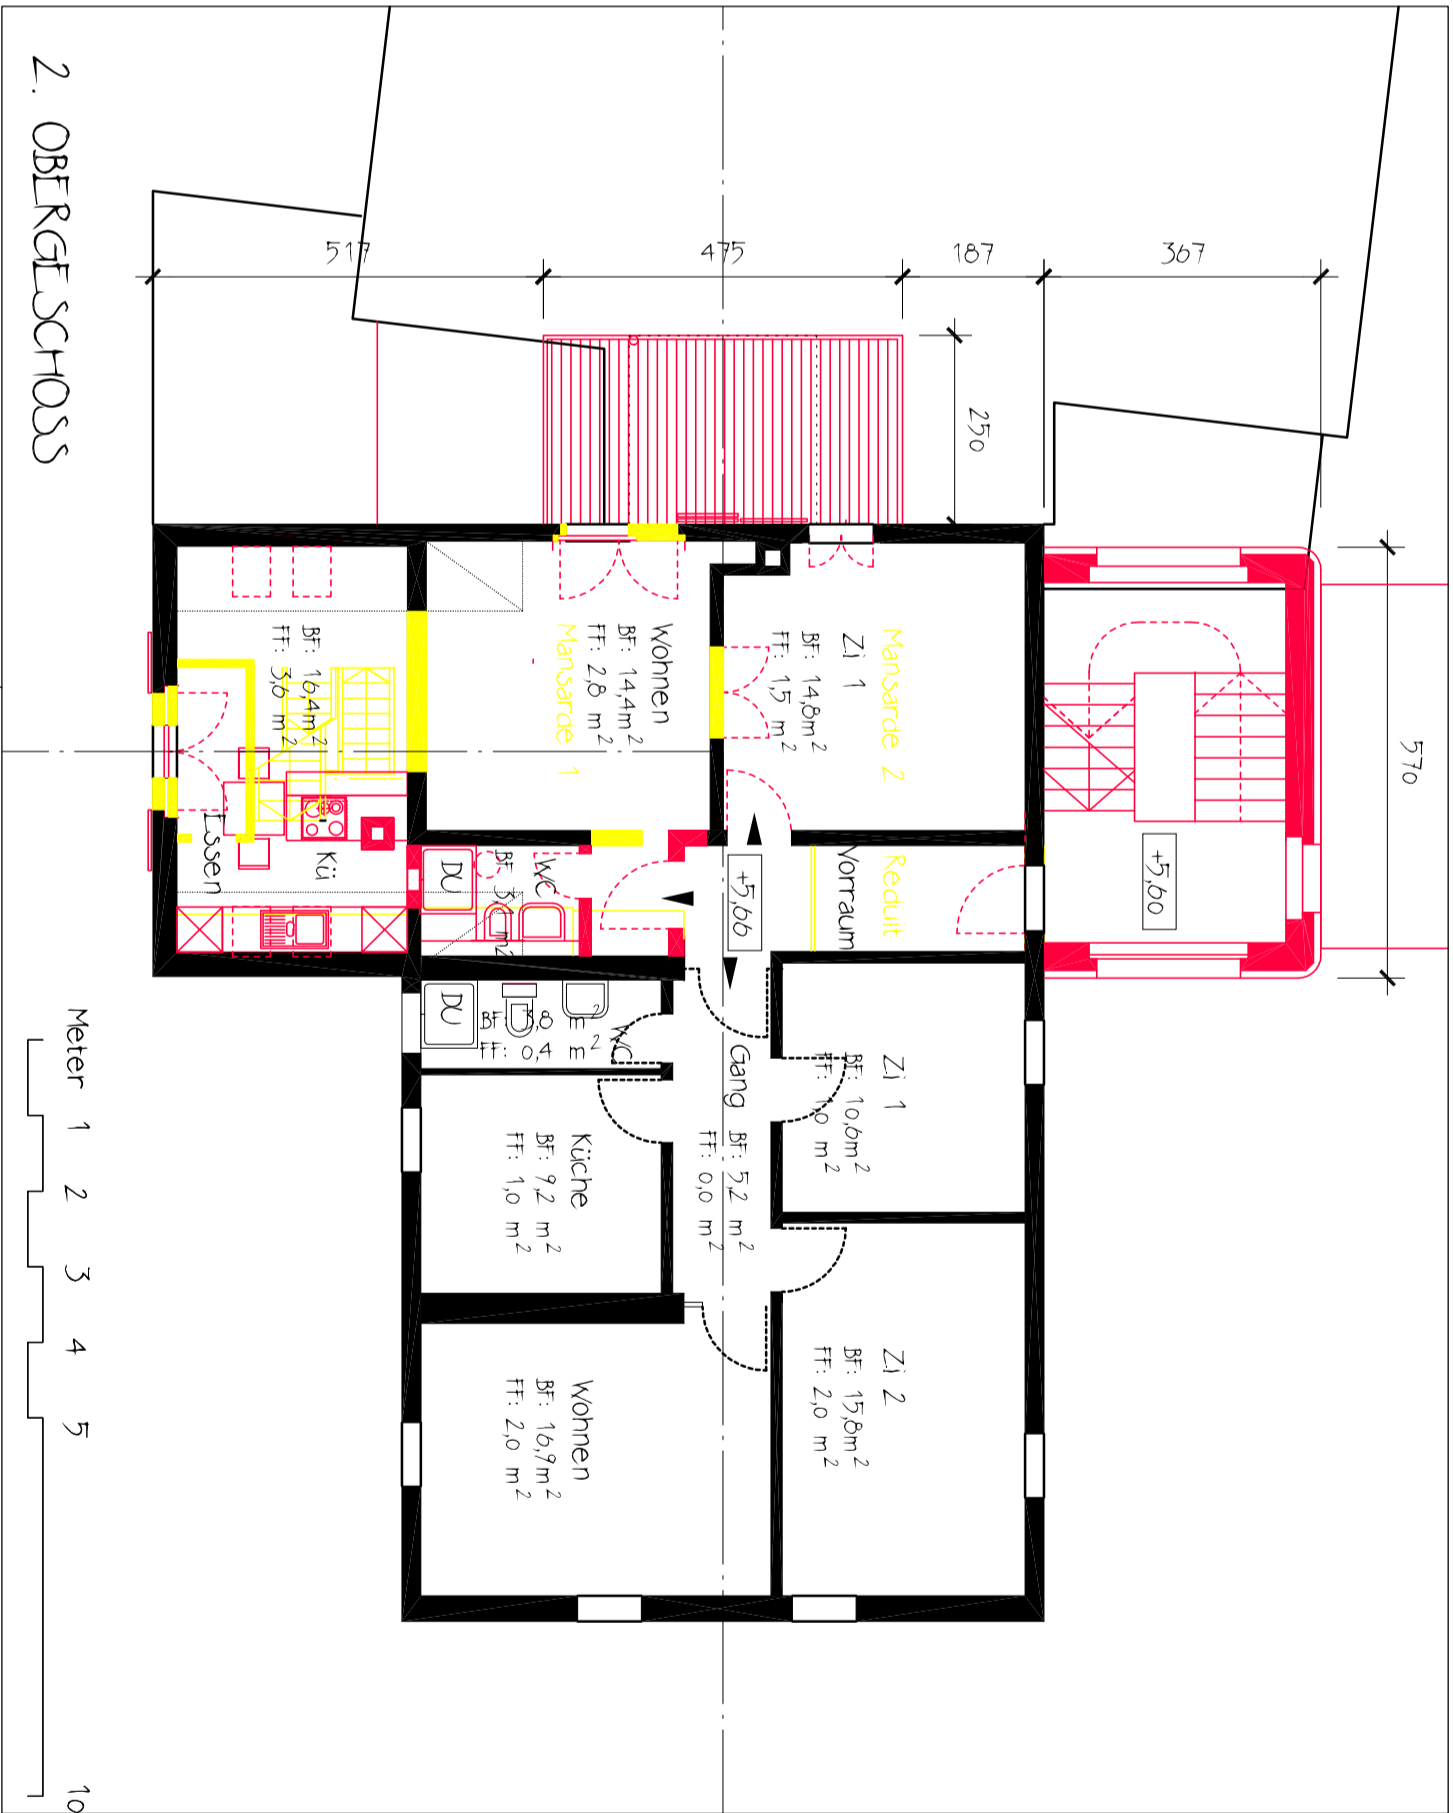

2. OBERGESCHOSS

10
Meter 1 2 3 4 5

BAUEINGABE

Ort und Datum

der Bauherr

der Architekt

bestehende Bauteile

Aberuch

Neuebau

www.archmark.ch

ARCHmark

MARK HOFSTETTER DIPL.ARCHITECT ETH/SIA HINTERMATT CH-6318 WALCHWIL +41 (0)41 710 05 68

AN-UMB AU WETTACH
Bühlstrasse 17 0340 Baar
Insgemeinschaft Wettach c/o Josef Wettach
Furloch 16 0517 DERNLIZIG Telefon 041 712 14 00

000 - 44577 mülk

UG 1:200 DG Deck K1:100

21-53 12

03.10.2010
Architekt
Baueingabe
Kornkammer
Lager
Lager