


1 OBERGESCHOSS

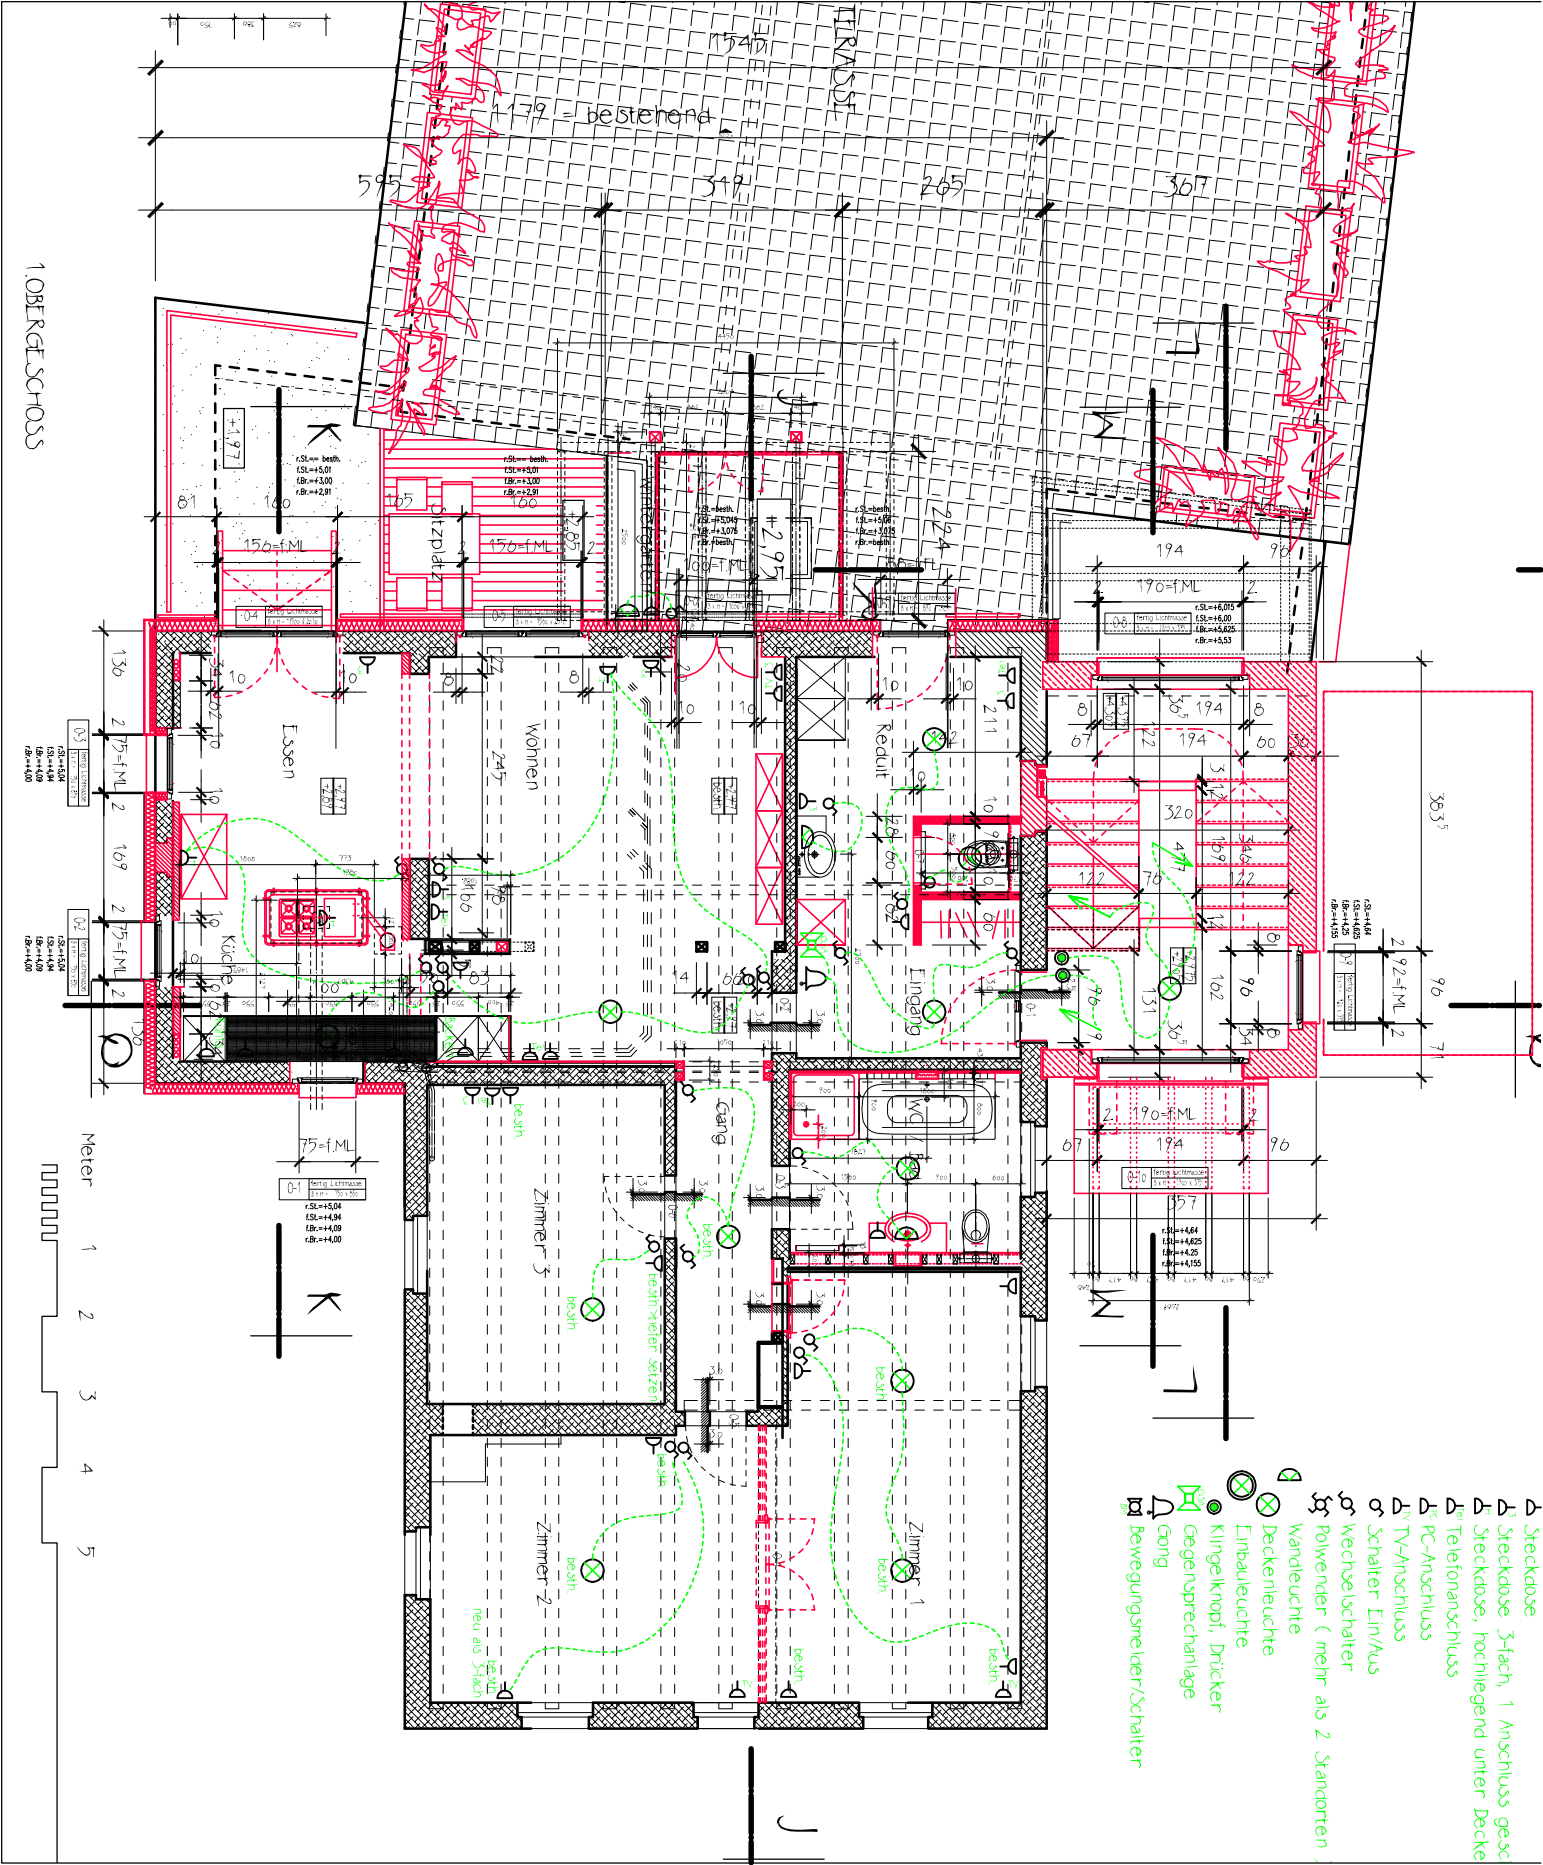

- △ Steckdose 3-fach, 1 Anschluss gese
- △ Steckdose, hochliegend unter Decke
- △ Telefonanschluss
- △ PC-Anschluss
- △ TV-Anschluss
- △ Schalter Ein/Aus
- △ Wechschelschalter
- △ Powerender (mehr als 2 Standorten)
- △ Wandleuchte
- ⊗ Deckenleuchte
- ⊗ Einbauleuchte
- ⊗ Klingelknopf, Drucker
- ⊗ Gegensprechanlage
- ⊗ Gang
- ⊗ Bewegungsmelder/Schalter

ELEKTRO - 1 OBERGESCHOSS 1/56

21.53 56

Reviz: A2
 Projekt: S. 1.2000
 Datum: 26.1.2008
 K201
 K202
 K203

0,00 = 449,71 mmDN

AN-UND BAU WETTACH
 Buelstrasse 17 8340 Baar
 Tel. +41 78 833
 Inbengemeinschaft Wettach c/o Josef Wettach
 Erlaubnis Nr. 4373 (Architekt), Erlaubnis Nr. 314 (Elektrotechnik)



www.archmark.ch