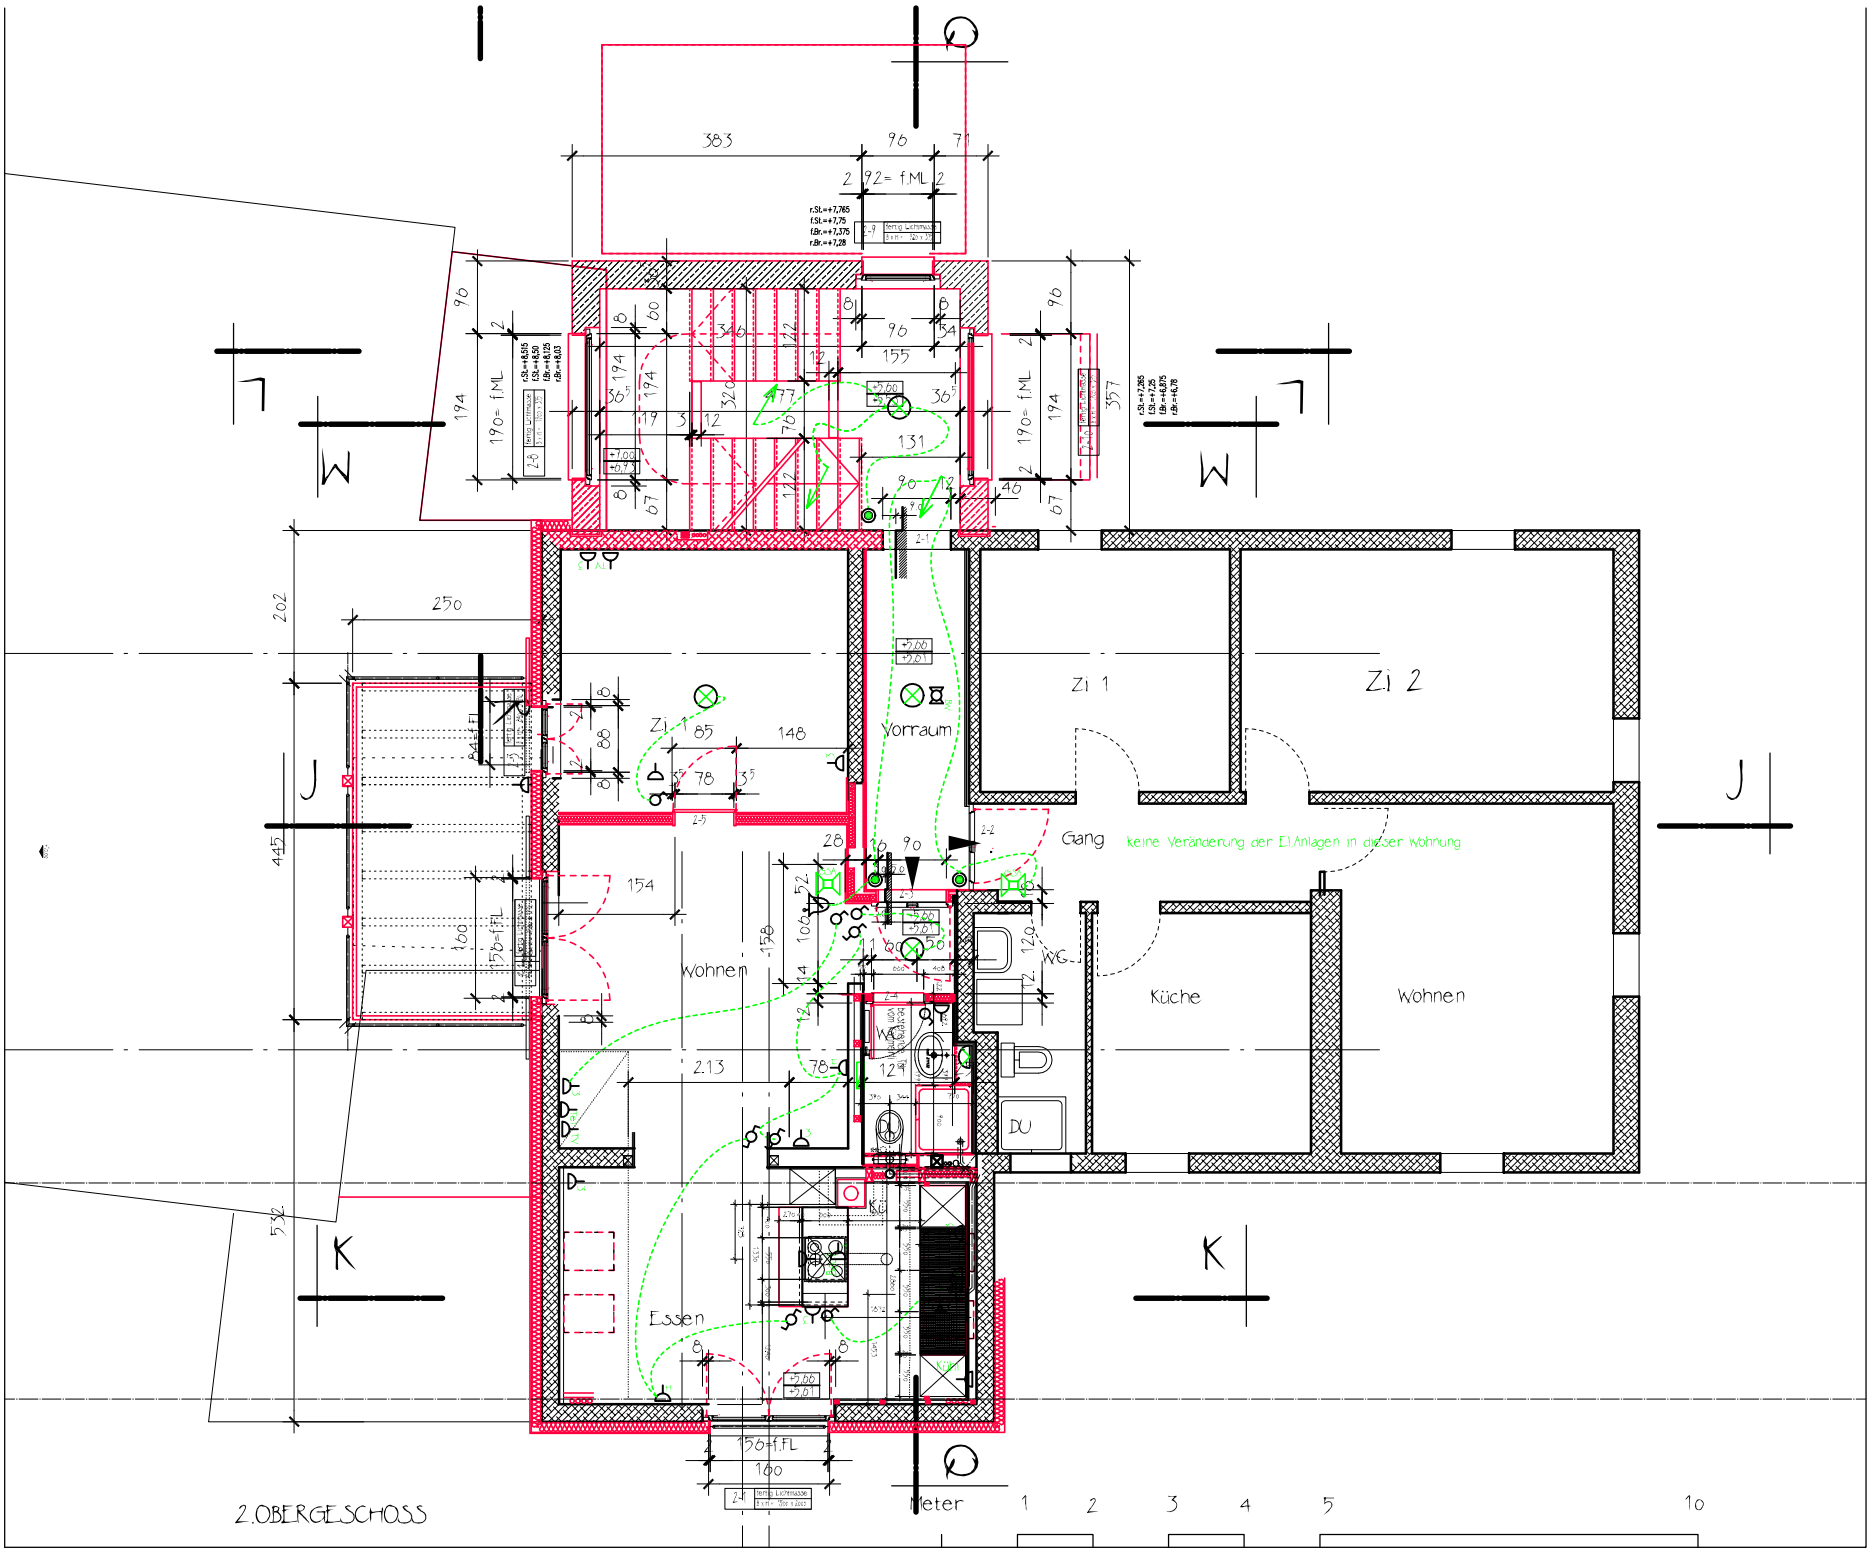


2.OBERGESCHOSS

21·53 58

ELEKTRO – 2.OBERGESCHOSS 1:5

FORMAT: A2
GEZ.: mkh
DATUM: 6. 1. 2000
REV: 27. 1. 2000
REV:
REV:
REV:
REV:
REV:

El. Steig-Zone

AN- u. UMBAU WETTACH
Bürlistrasse 17 6340 Baar
Eigentümergemeinschaft Wettach c/o Josef Wettach

0,00 = 445,97 müM

ARCHmark
www.archmark.ch