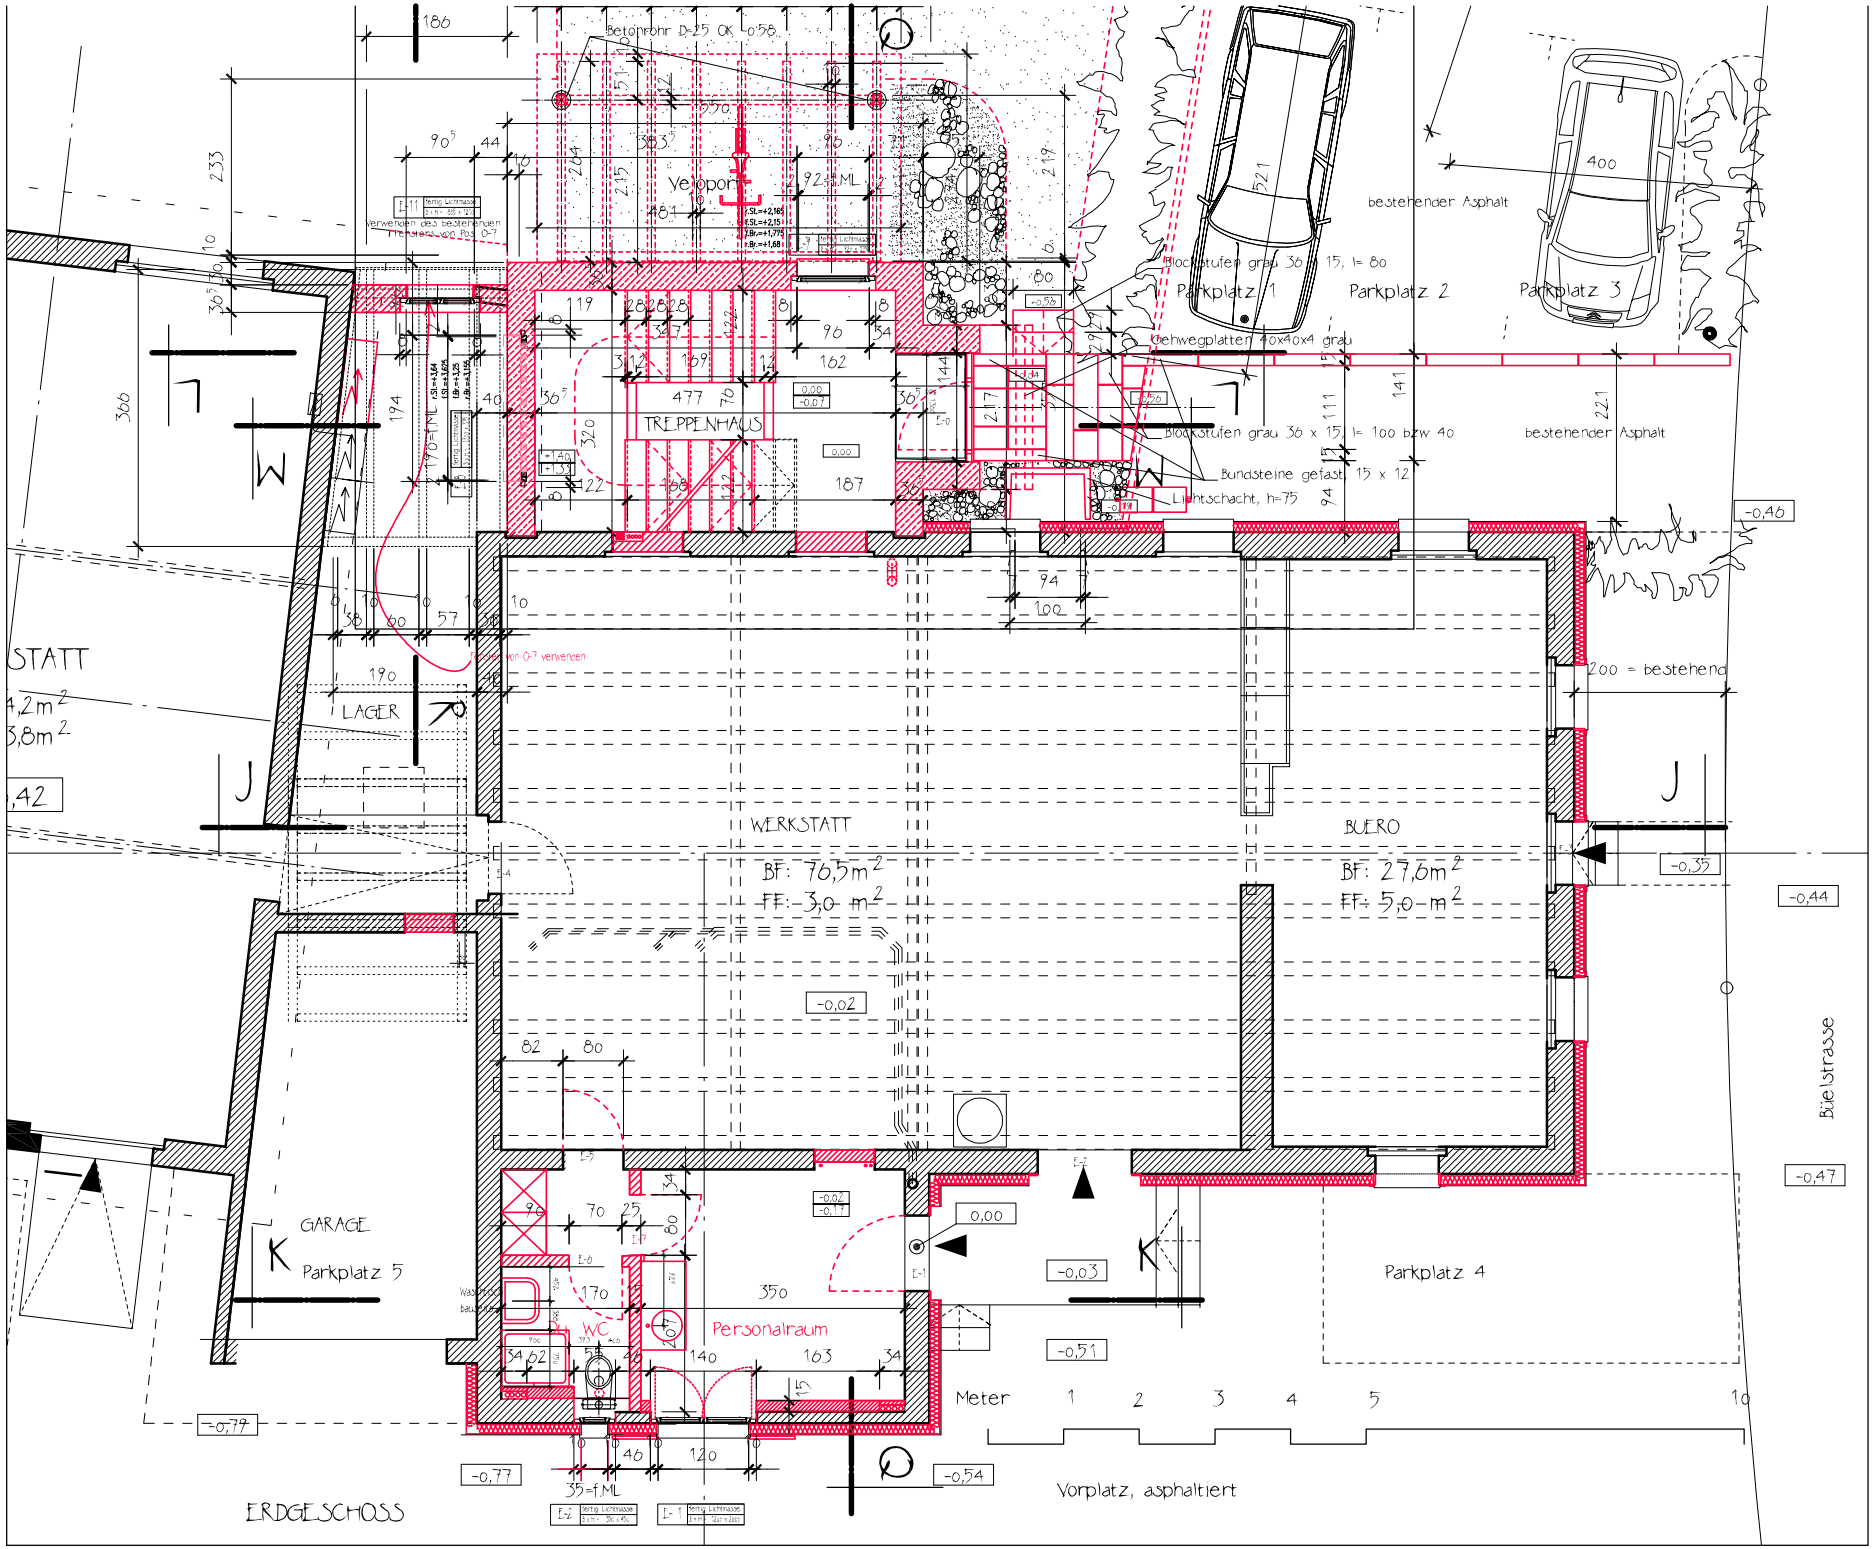

21·53 54

ERDGESCHOSS 1:50

FORMAT: A2
GEZ.: MM
DATUM: 6. 1. 2000
Pt. Stelzp2, Lagerwand neu REV.: 27. 1. 2000
Pentalen Türe REV.: 29. 1. 2000
REV.:
REV.:
REV.:

AN- U. UMBAU WETTACH
Bielstrasse 17
6340 Baar
Erbengemeinschaft Wettach c/o Josef Wettach

0,00 = 445,97 müM

ARCHmark
www.archmark.ch